


MOLO DI SOPRAFLUTTO	
SEZIONE:	37
Progressiva:	70.00 m
Scala:	1:200

TABELLA DEI MATERIALI	SUPERFICIE	
scogli 3° categoria 3 - 7 ton/cad	A	173.27 m²
scogli 2° categoria 1,4 - 3 ton/cad	B	128.73 m²
scogli 1° categoria 0,5 - 1,4 ton/cad	C	76.31 m²
tout-venant 50 + 500 kg	D	147.08 m²
masso in cls		24.28 m²

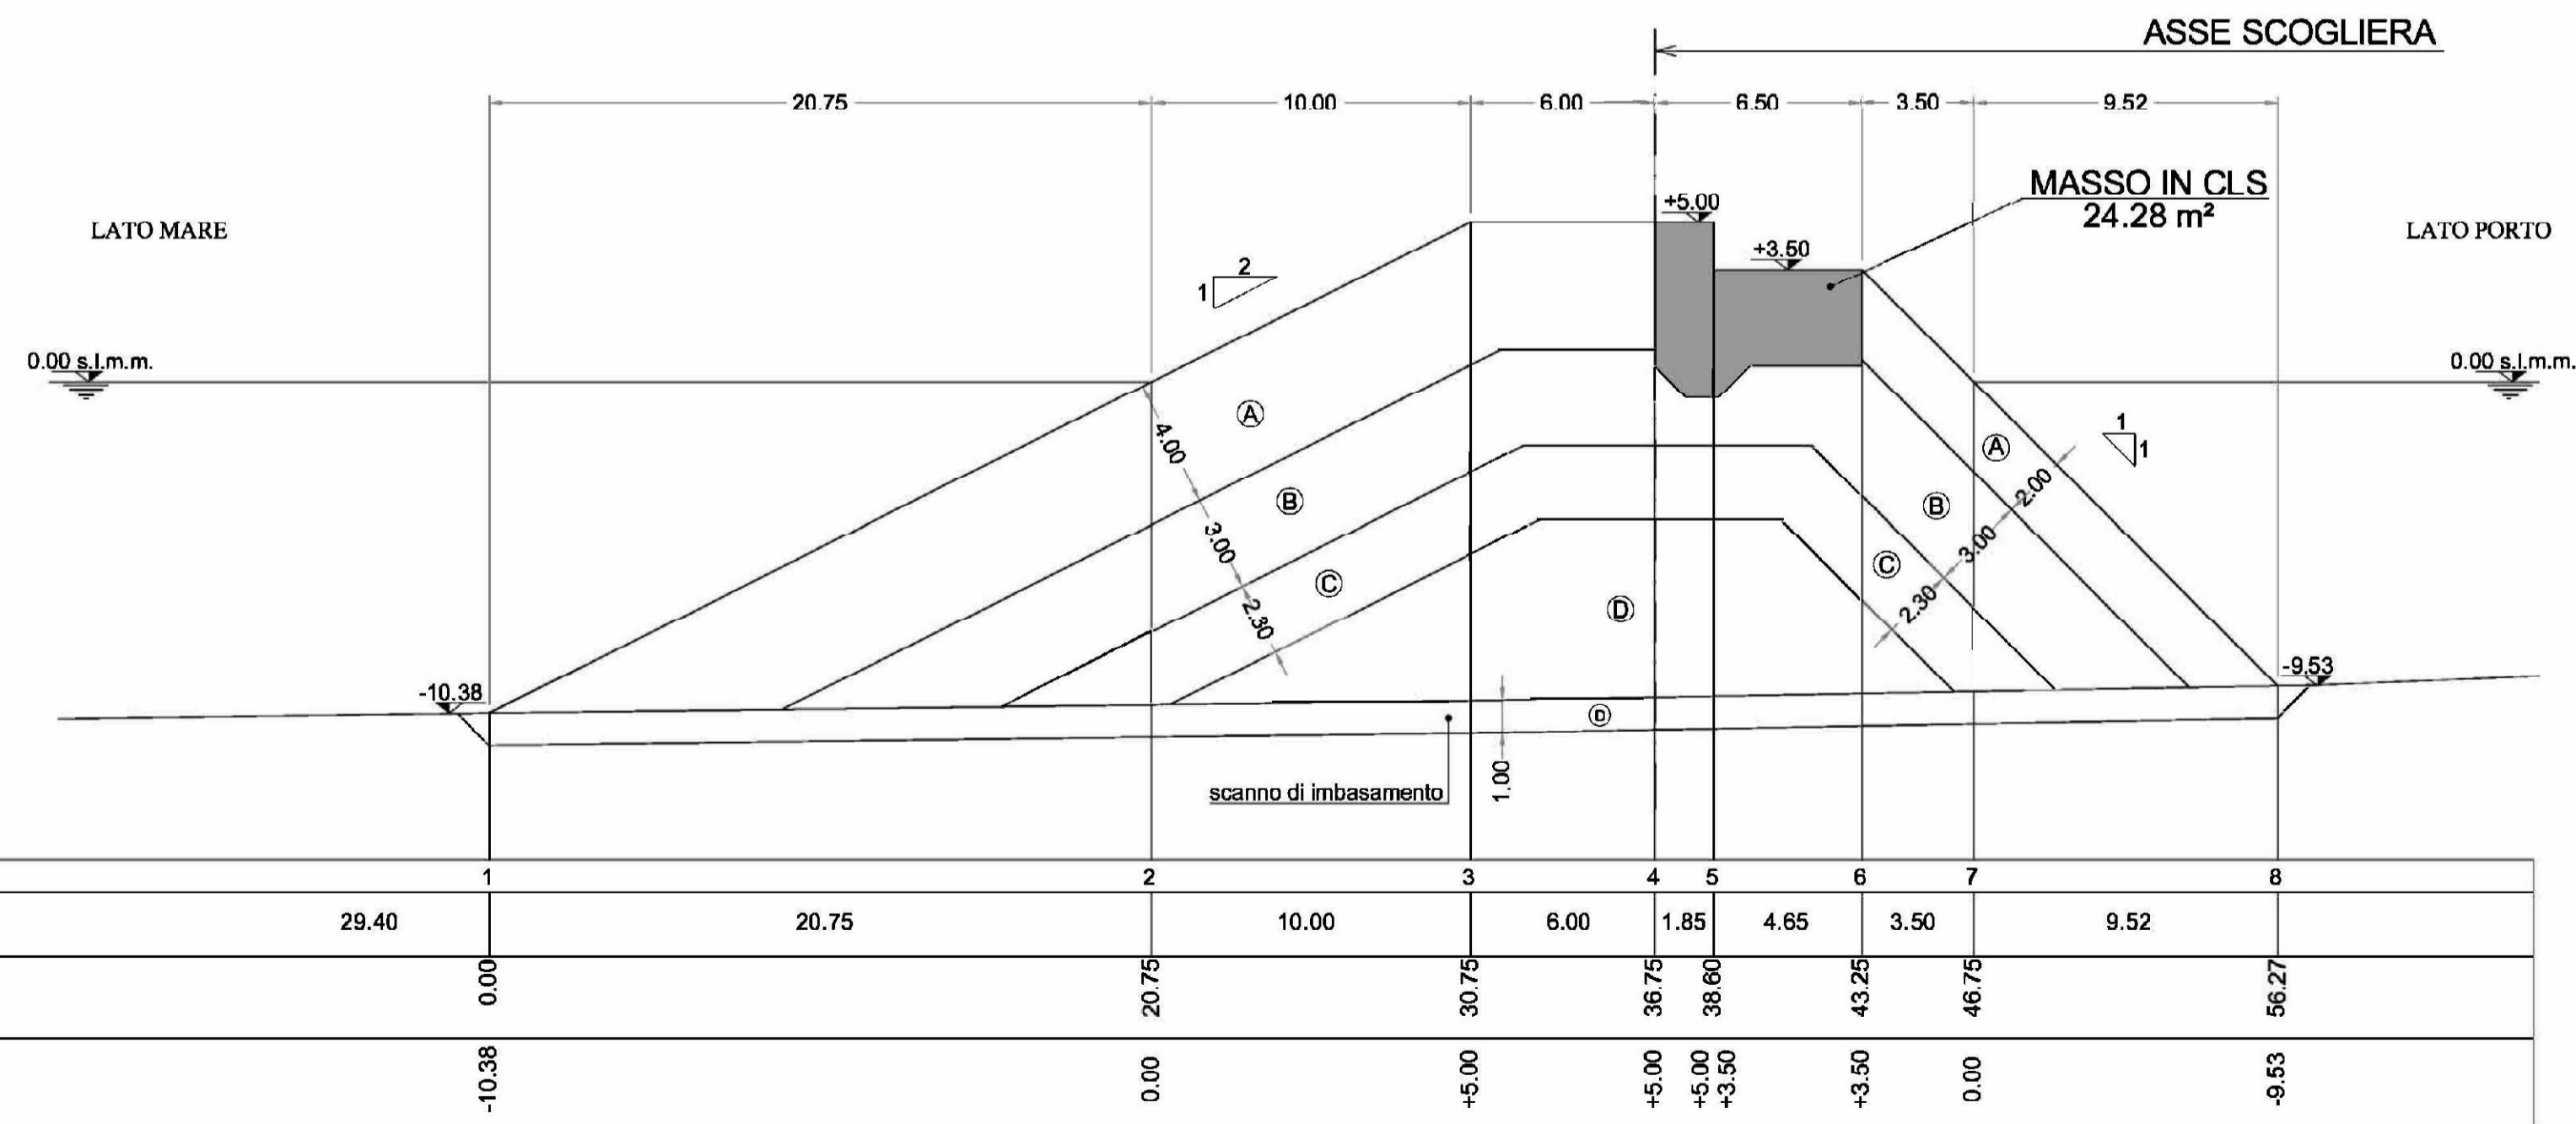

Q = -15.00 m s.l.m.

IL COMMITTENTE



COMUNE DI MONTE DI PROCIDA
Provincia di Napoli

IL RESPONSABILE DEL PROCEDIMENTO

OPERA

LAVORI DI MESSA IN SICUREZZA DELLE STRUTTURE PORTUALI
DEL PORTO DI ACQUAMORTA CON INTERVENTI SUI MOLI DI
SOPRAFLUTTO E SOTTOFLUTTO - OPERE DI COMPLETAMENTO
- LOTTO 1 -



PROGETTISTI

U.T.C. Monte di Procida

07/2018	consegna			
DATA	EMISSIONE	REDATTO	CONTROLLATO	APPROVATO
FASE D'INCARICO PROGETTO DEFINITIVO			TIPO ELABORATO GRAFICO	
OGGETTO ELABORATO Progetto_MOLO DI SOPRAFLUTTO_SEZIONE N.37			N° ELABORATO PRO04	
			SCALA 1:200	