




MOLO DI SOTTOFLUTTO	
SEZIONE:	5
Progressiva:	0.00 m
Scala:	1:200

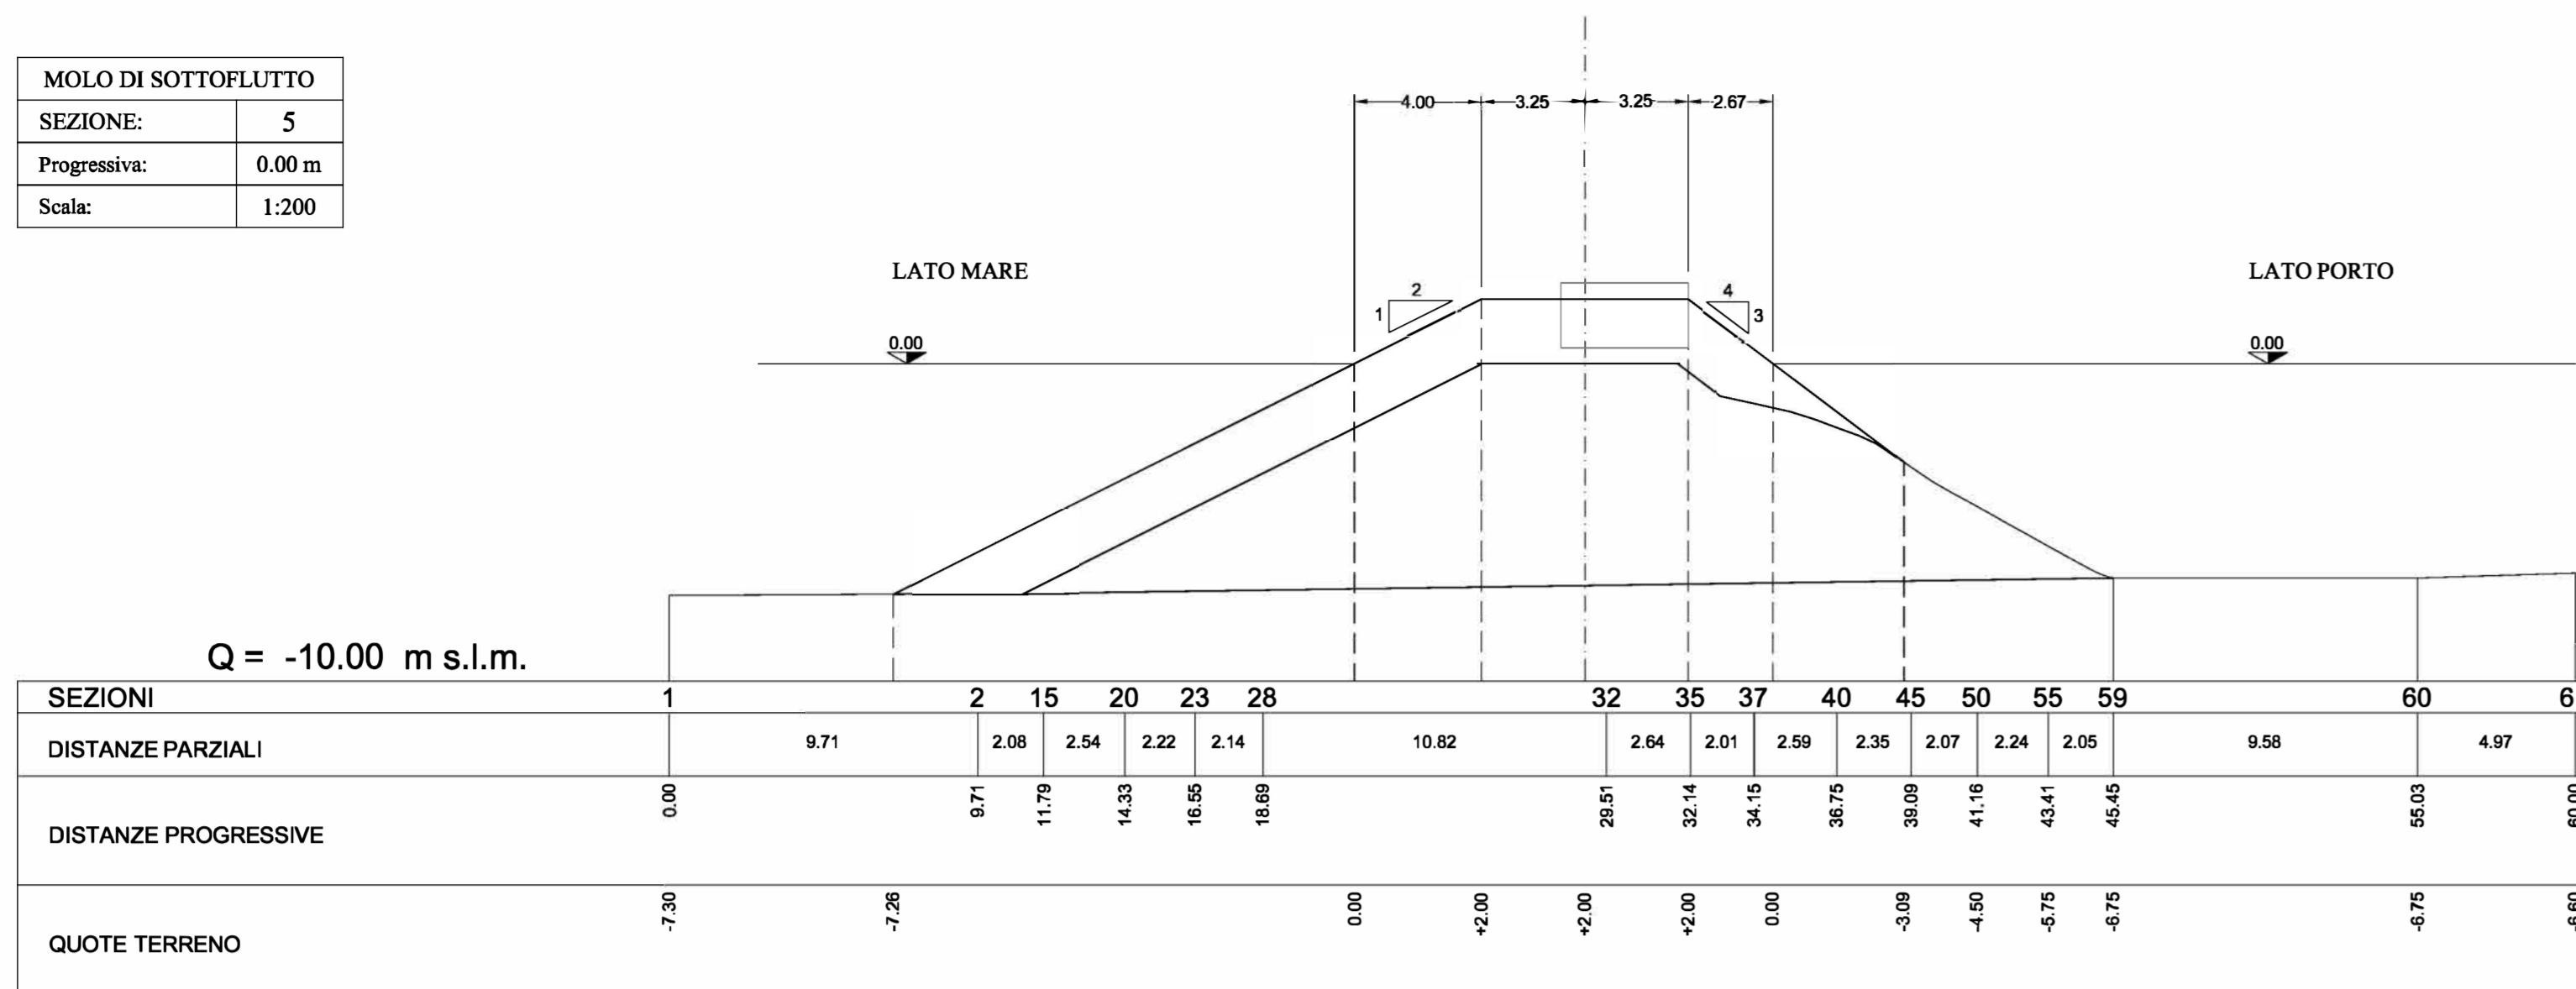


MOLO DI SOTTOFLUTTO	
SEZIONE:	6
Progressiva:	-15.00 m
Scala:	1:200

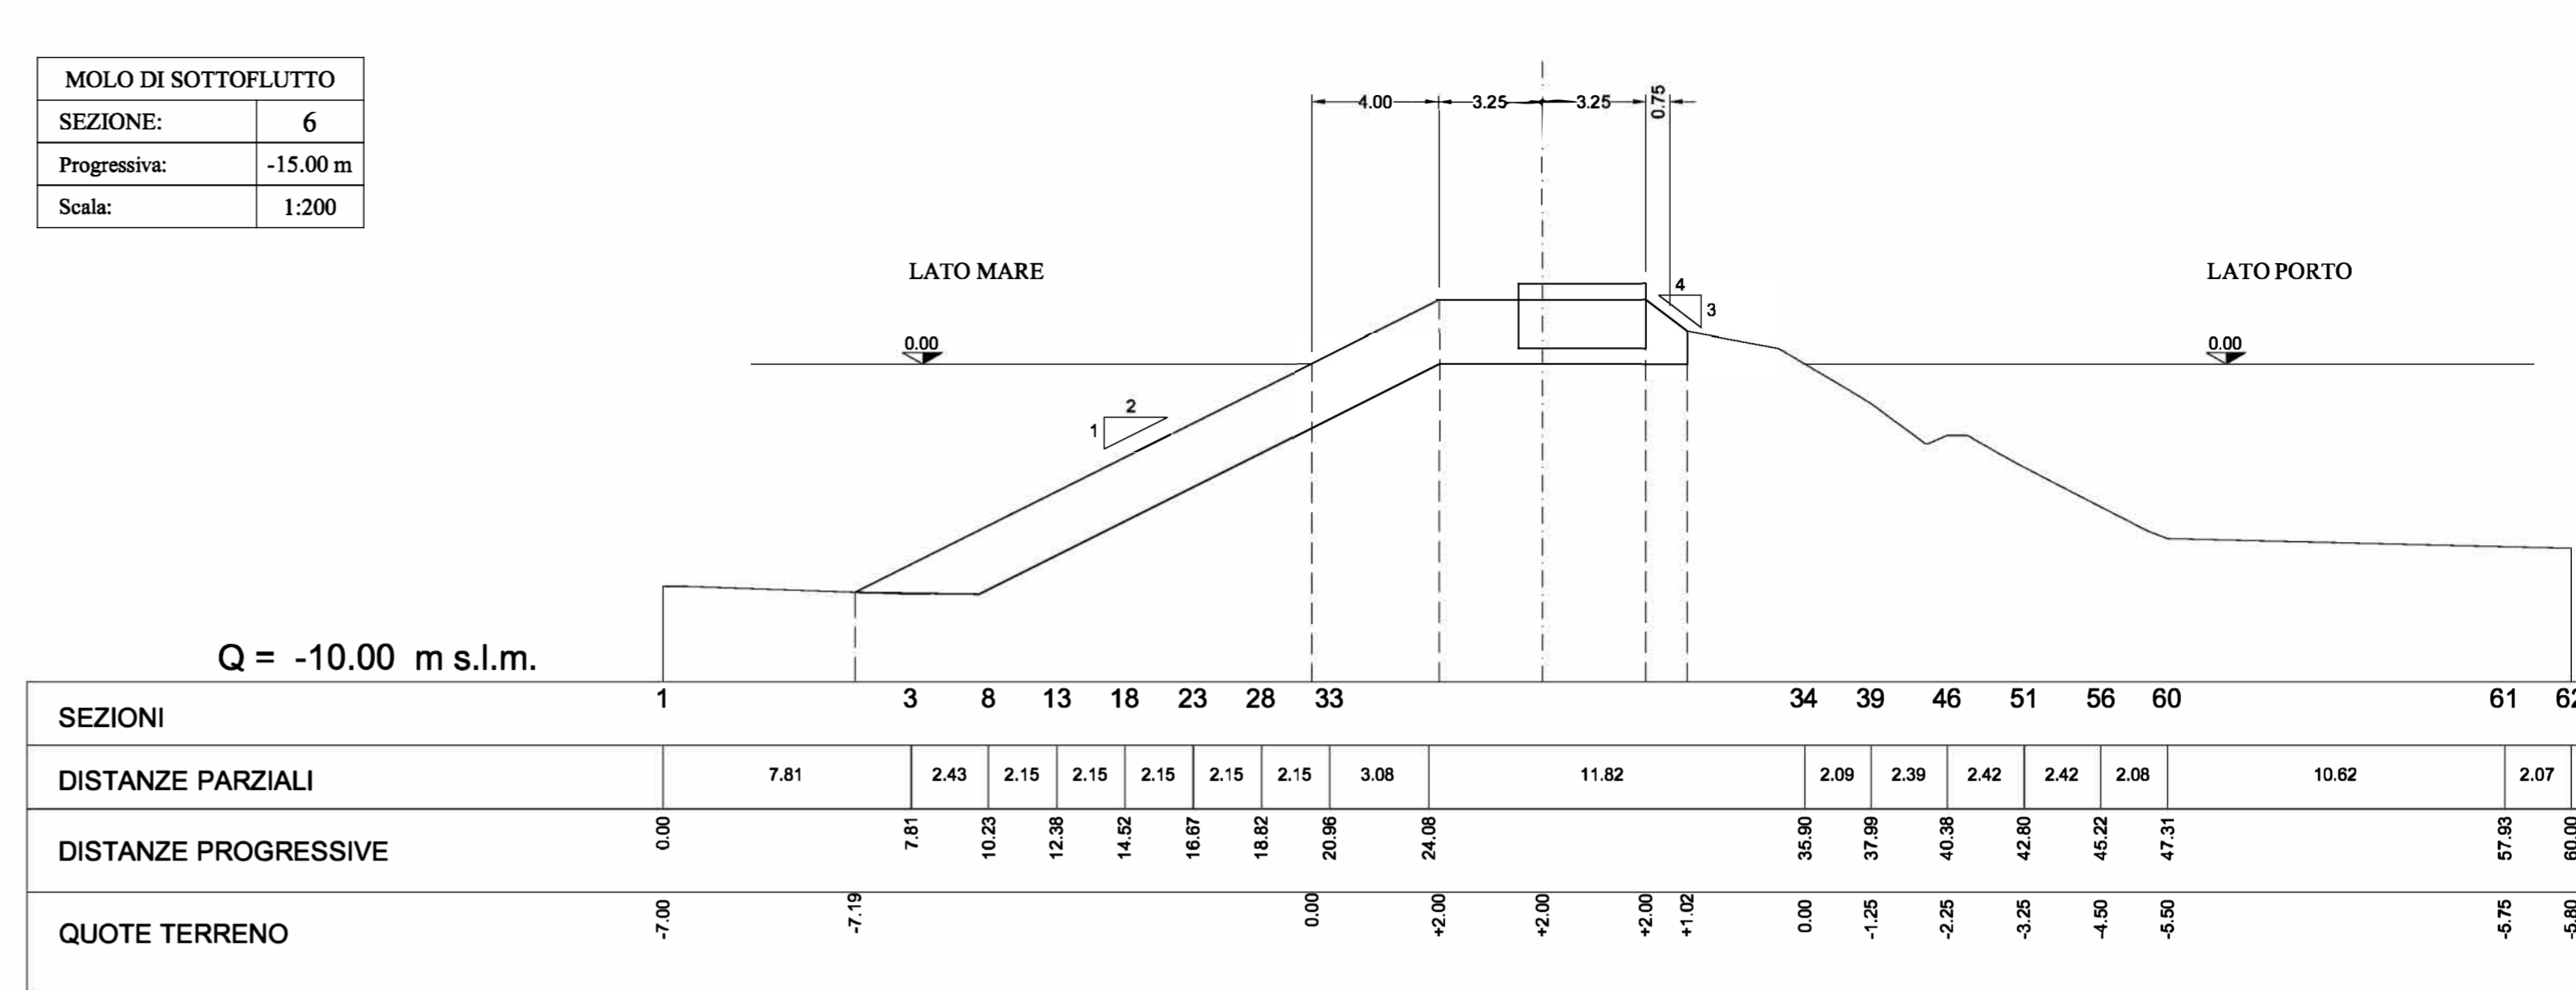


MOLO DI SOTTOFLUTTO	
SEZIONE:	4
Progressiva:	10.00 m
Scala:	1:200

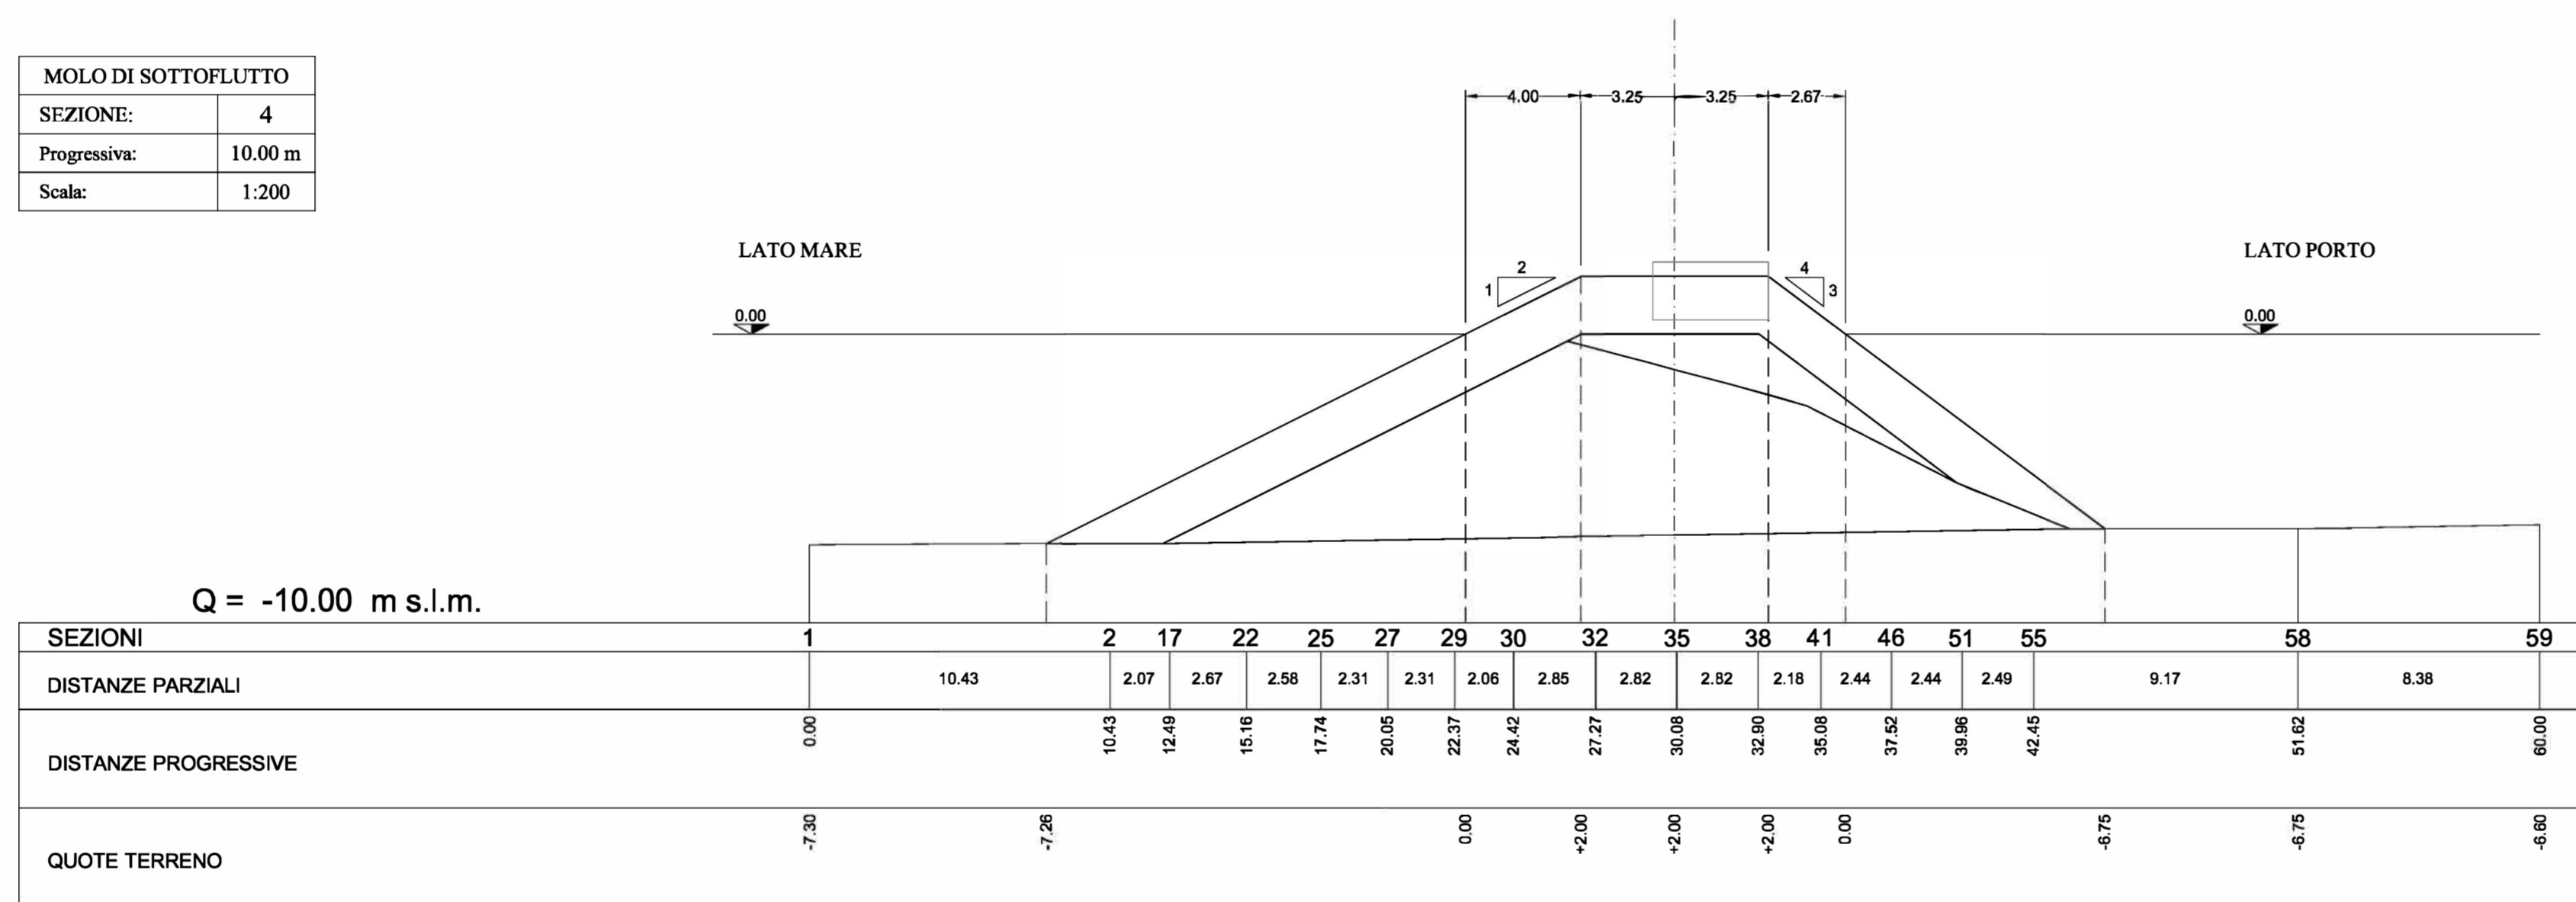

MOLO DI SOTTOFLUTTO	
SEZIONE:	3
Progressiva:	22.79 m
Scala:	1:200

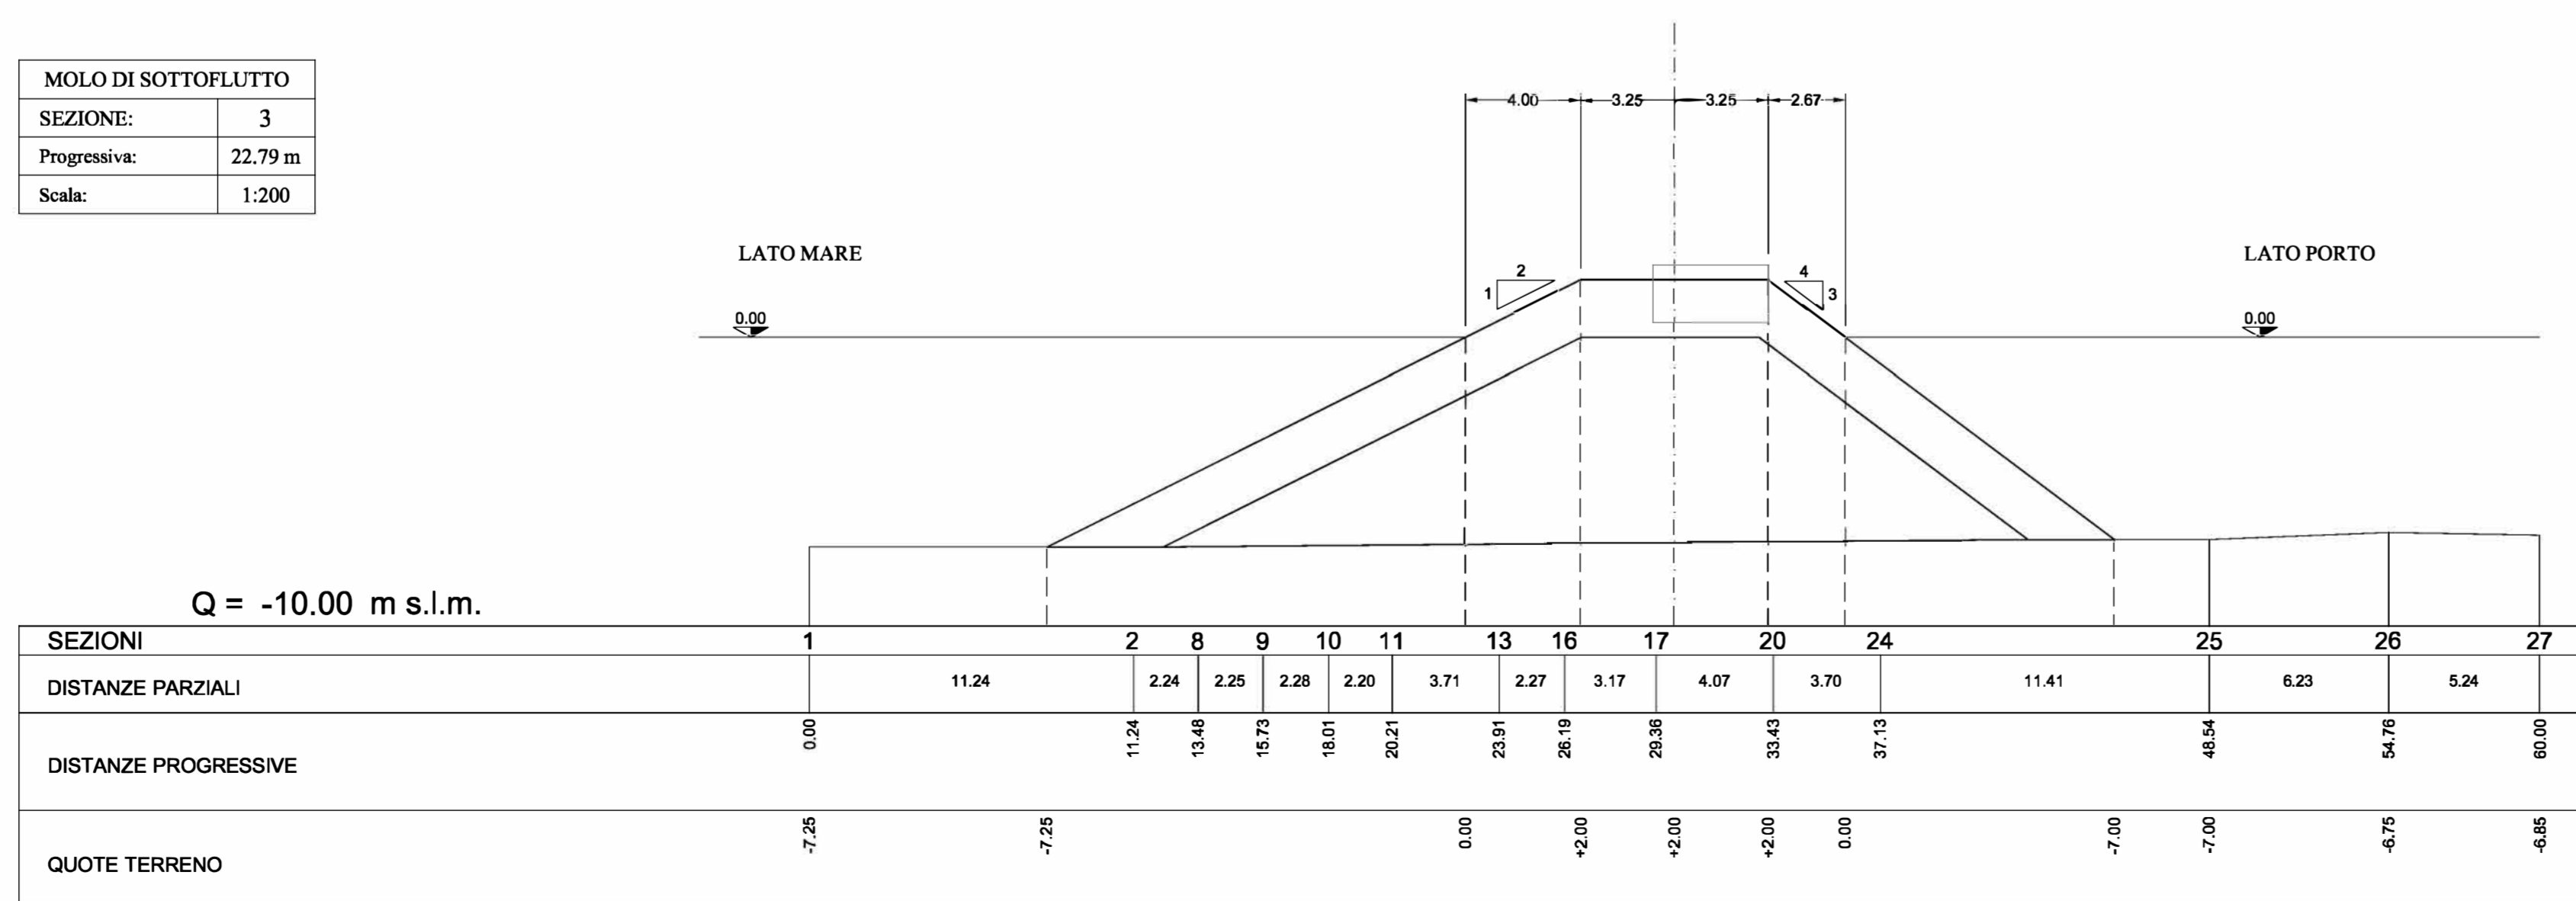




**COMUNE DI MONTE DI PROCIDA**  
Provincia di Napoli

---

IL RESPONSABILE DEL PROCEDIMENTO

---

OPERA  
**LAVORI DI MESSA IN SICUREZZA DELLE STRUTTURE PORTUALI DEL PORTO DI ACQUAMORTA CON INTERVENTI SUI MOLLI DI SOPRAFLUTTO E SOTTOFLUTTO - OPERE DI COMPLETAMENTO - LOTTO 1-**



---

PROGETTISTI  
U.T.C. Monte di Procida

---

07/2018	consegna			
DATA	EMISSIONE	REDATTO	CONTROLLATO	APPROVATO

---

FASE D'INGARCO	TIPO ELABORATO
<b>PROGETTO DEFINITIVO</b>	<b>GRAFICO</b>
OGGETTO ELABORATO	N° ELABORATO
Stato di fatto_MOLO DI SOTTOFLUTTO_SEZIONI N.3-4-5-6	SDF09
NOME FILE : SDF09 SEZIONI 3 - 4 - 5 - 6.dwg	SCALA 1:200