



Comune di  
**Monte di Procida**  
Provincia di Napoli

Riquilificazione  
**Palestra**  
**Aldo Romeo**



Responsabile III settore:  
arch. Antonio  
**ILLIANO**

RUP:  
ing. Antonio  
**FERRANTE**

Progettista:  
 **scia**  
architettura  
ingegneria  
NAPOLI

arch. Rosa  
**BUONANNO**

GIUGNO 2018

**PROGETTO ESECUTIVO**


**Pianta degli interventi**

Revisione:

MdP\_PAR\_Es\_EG.01

nome file:

scala: **1:100**

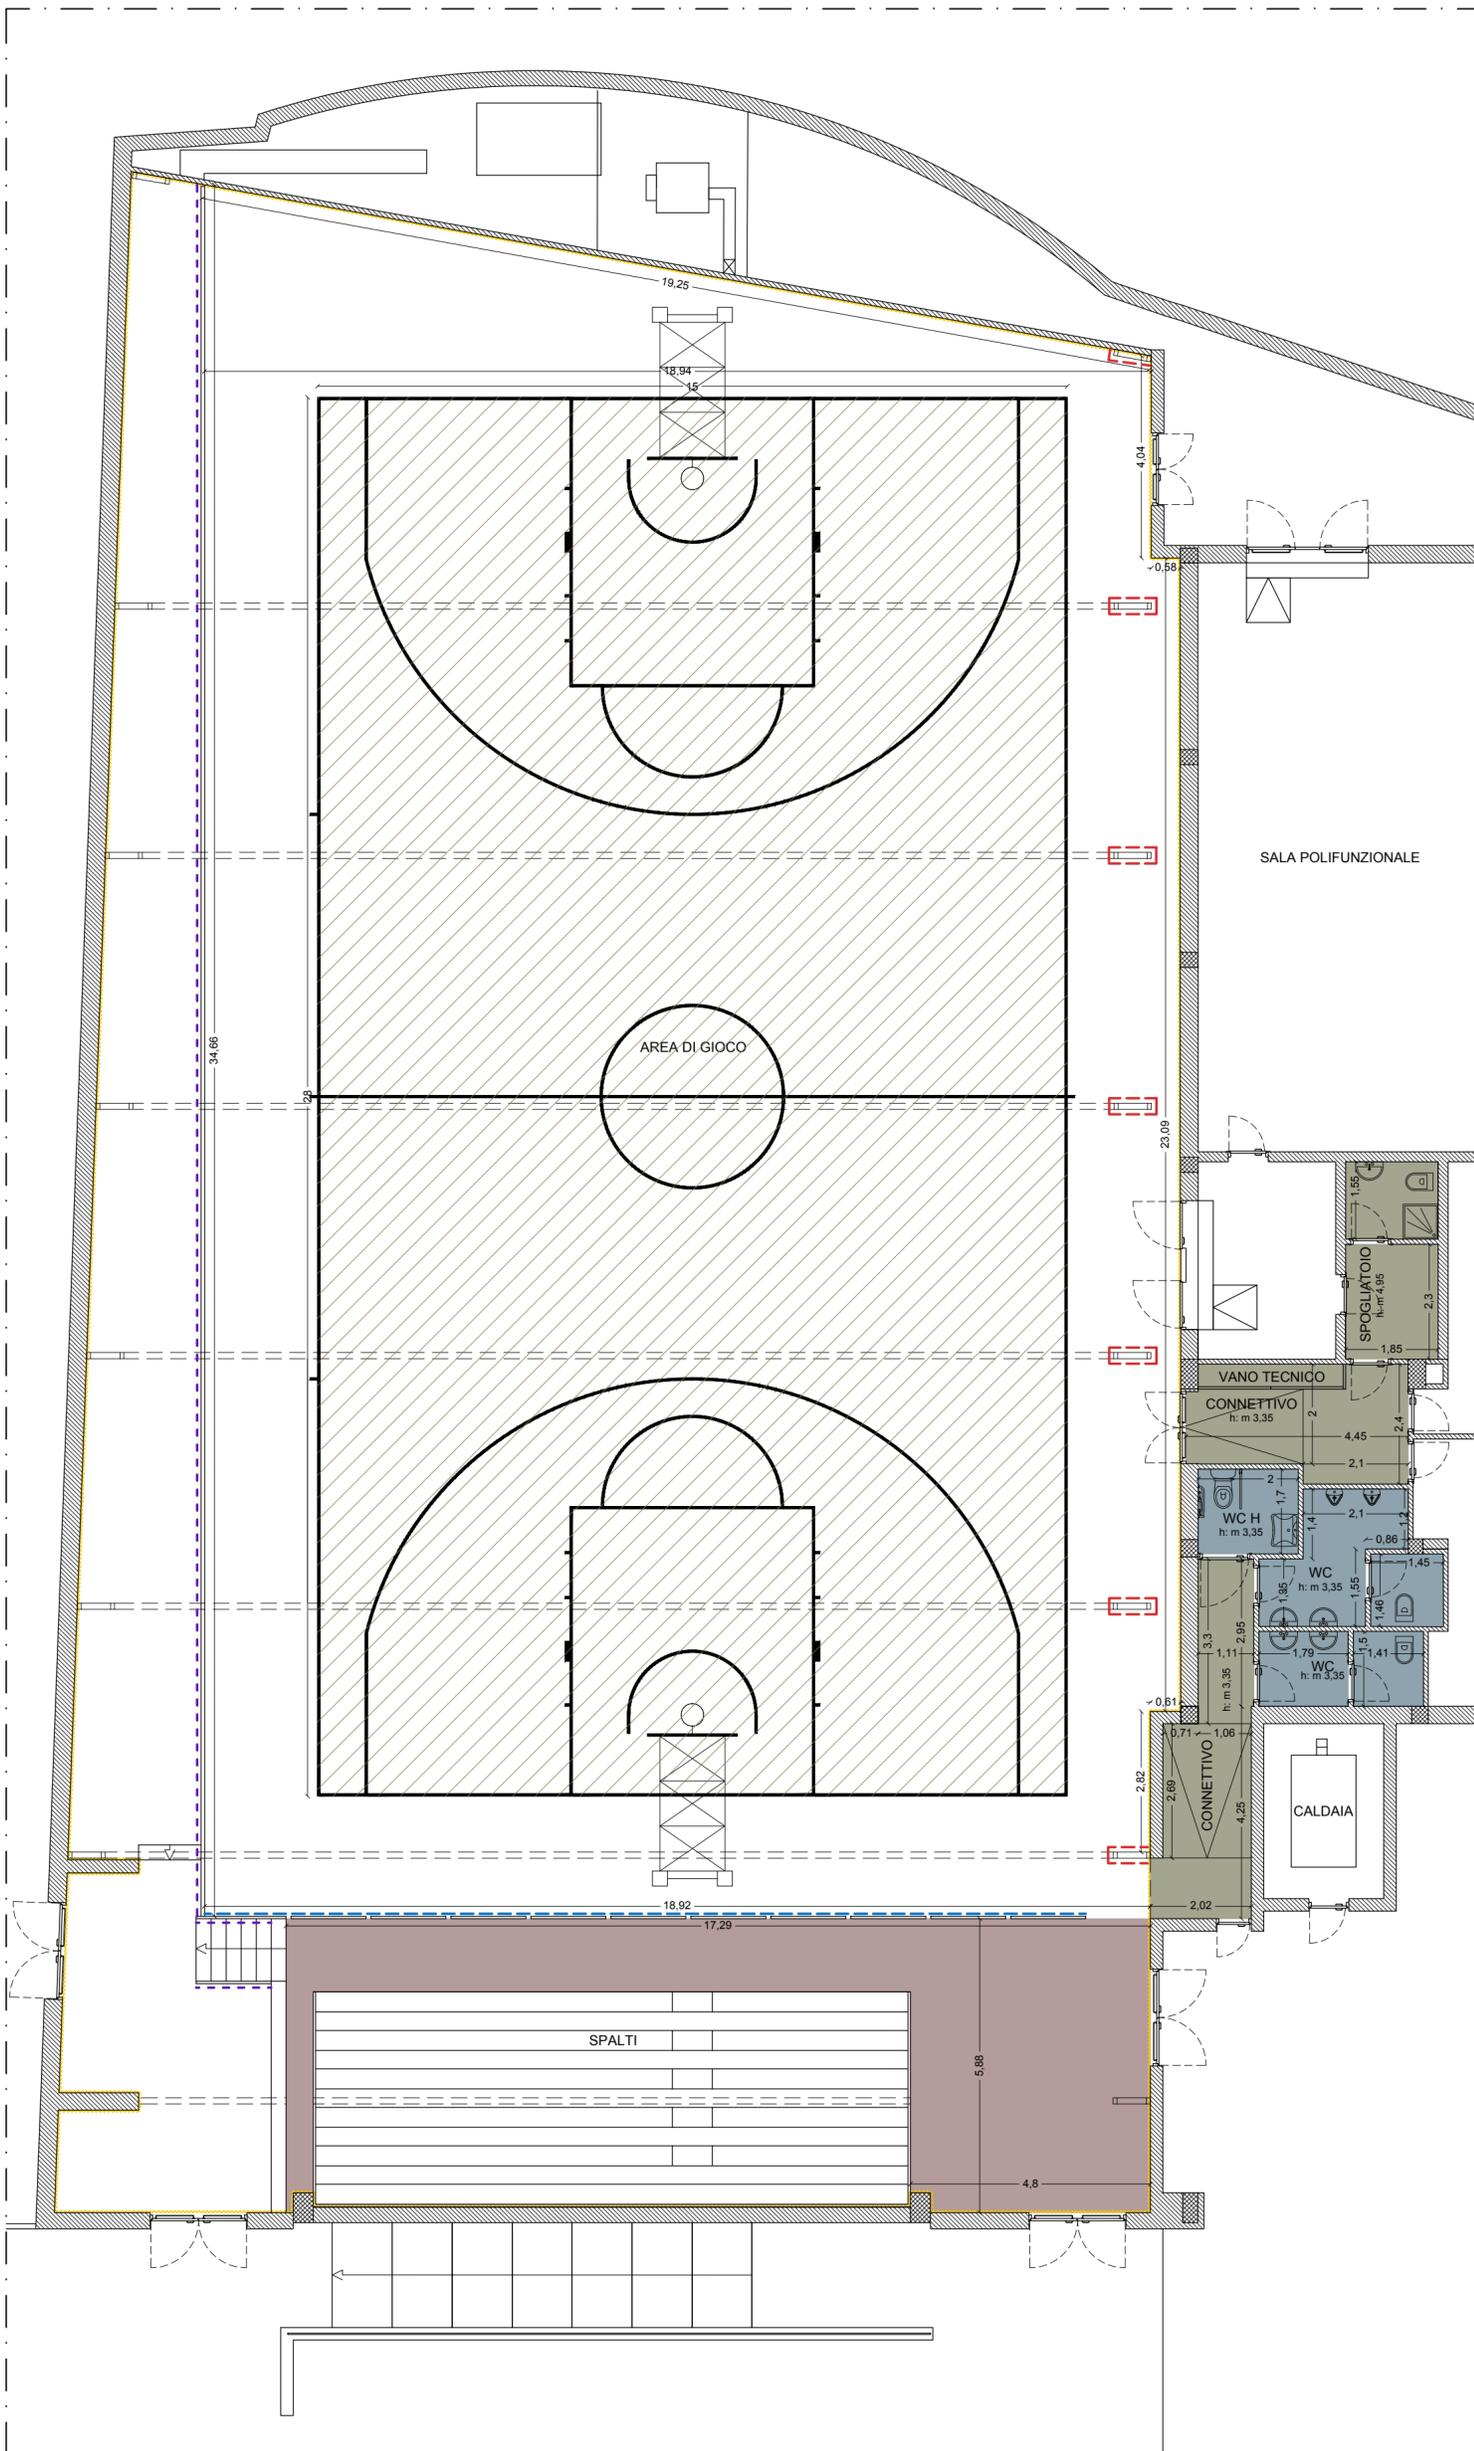

**Legenda interventi**

-  pavimentazione sportiva in legno
-  pavimentazione in gomma
-  tinteggiatura con idropittura
-  rifacimento servizi igienico-sanitari
-  tinteggiatura con idropittura
-  protezioni antitrauma transenne
-  protezioni antitrauma pilastri
-  riparazione opere in ferro