



Comune di  
**Monte di Procida**  
Provincia di Napoli

Riqualificazione  
Campo Sportivo *Vezzuto-Marasco*



Responsabile III settore:

arch. Antonio  
ILLIANO

RUP:

ing. Antonio  
FERRANTE

Progettista:



arch. Rosa  
BUONANNO

GIUGNO 2018

**PROGETTO ESECUTIVO**

**Inquadramento territoriale**

Revisione:

MdP\_CVM\_Es\_DG.IT

nome file:

**DG  
IT**




AEREOFOTOGRAMMETRIA  
🕒 scala 1:1000  
0 10 20 50m




PIANO TERRITORIALE PAESISTICO DEI CAMPI FLEGREI


🕒 scala 1:1000

0 10 20 50m

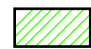 RUA Recupero urbanistico-edilizio e Restauo paesistico-ambientale

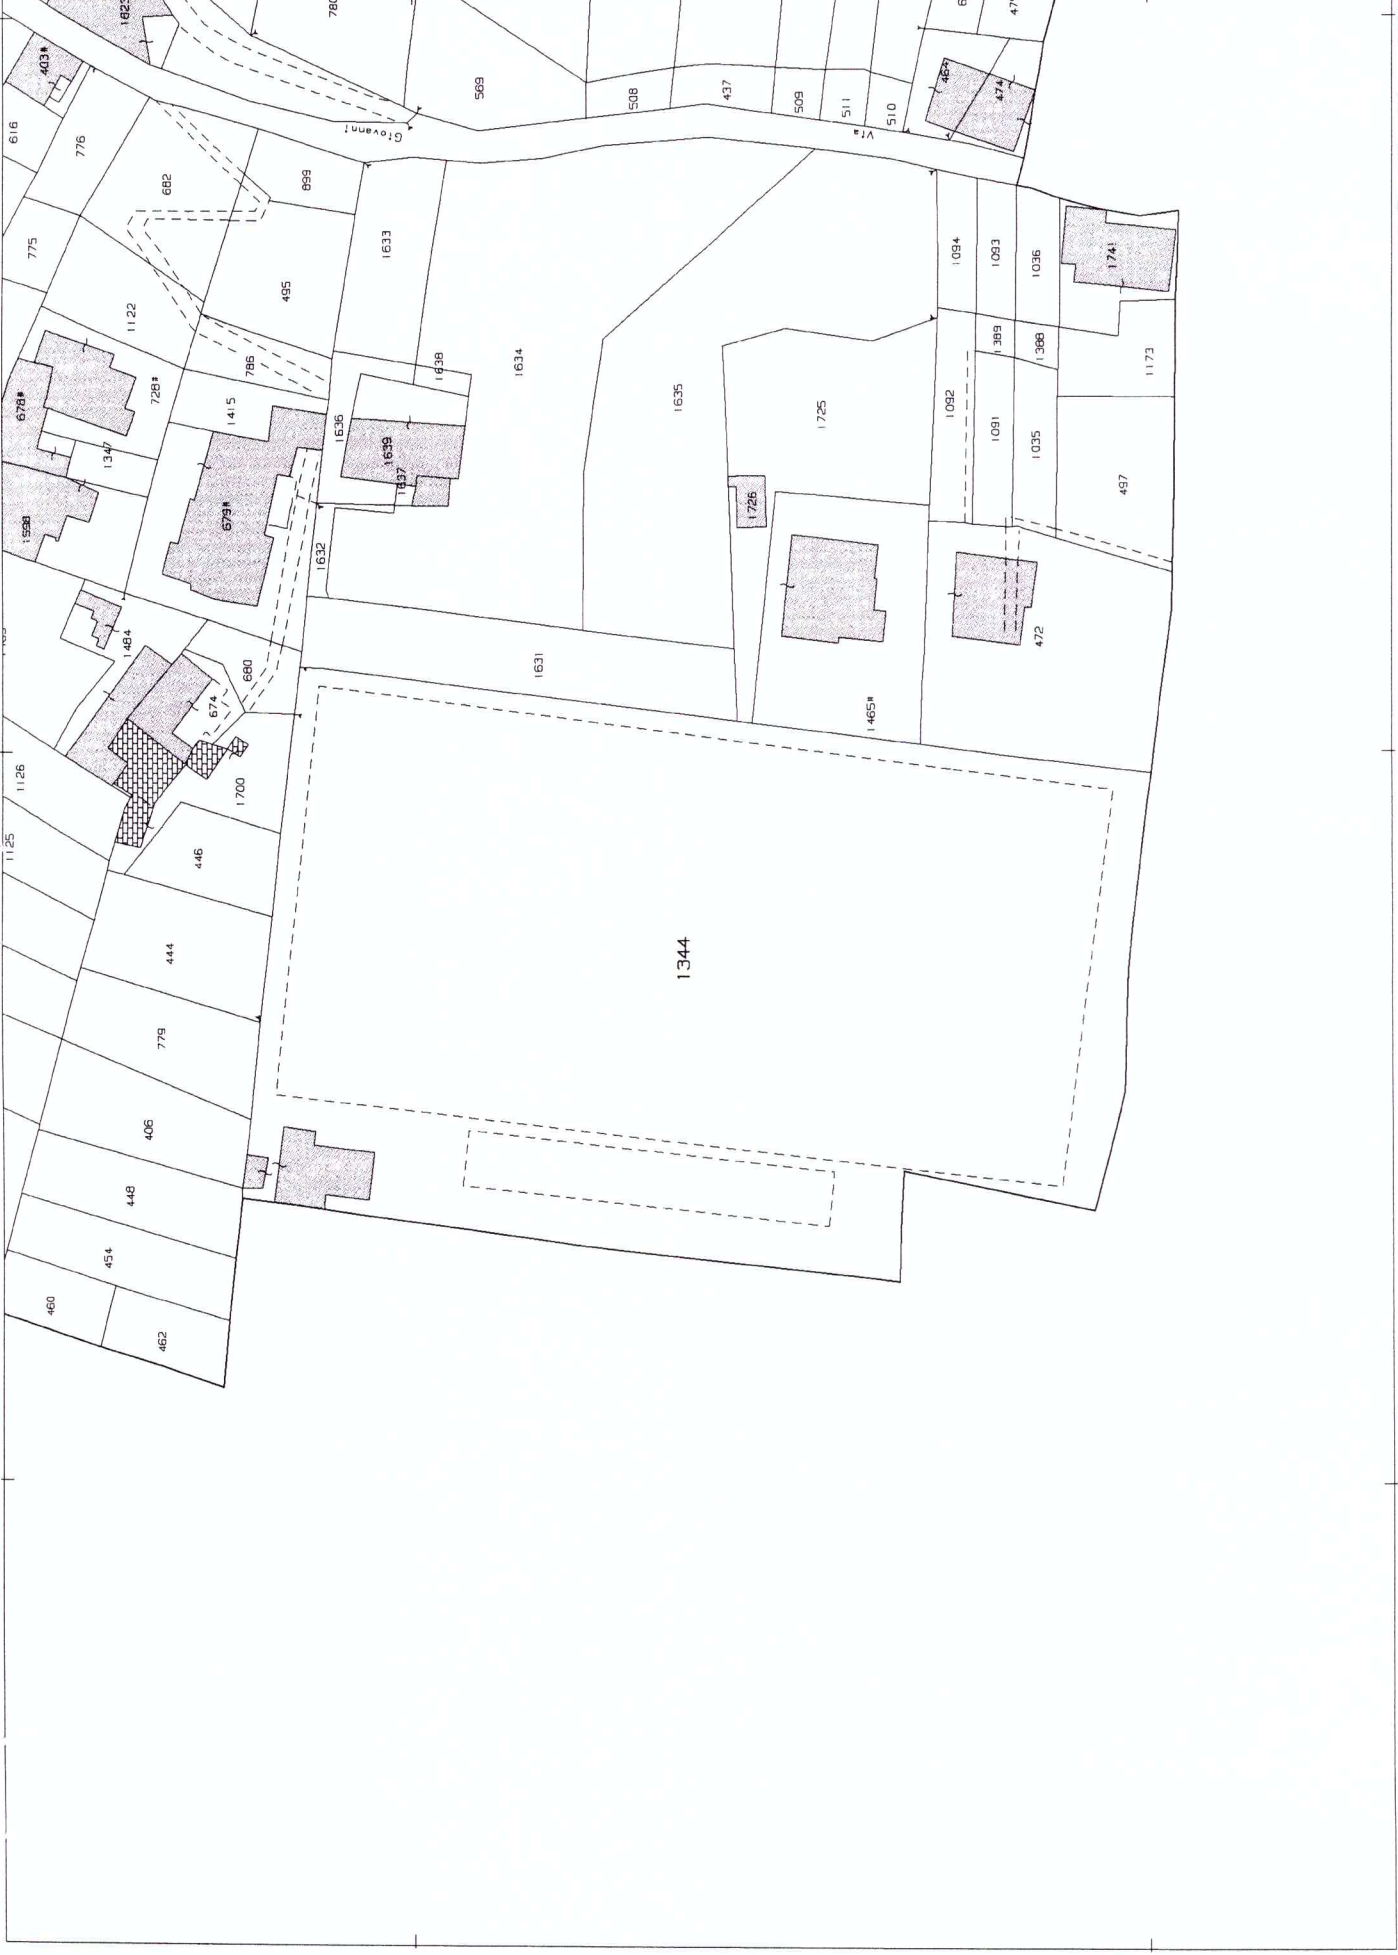

# ESTRATTO PRG: Zona Fc

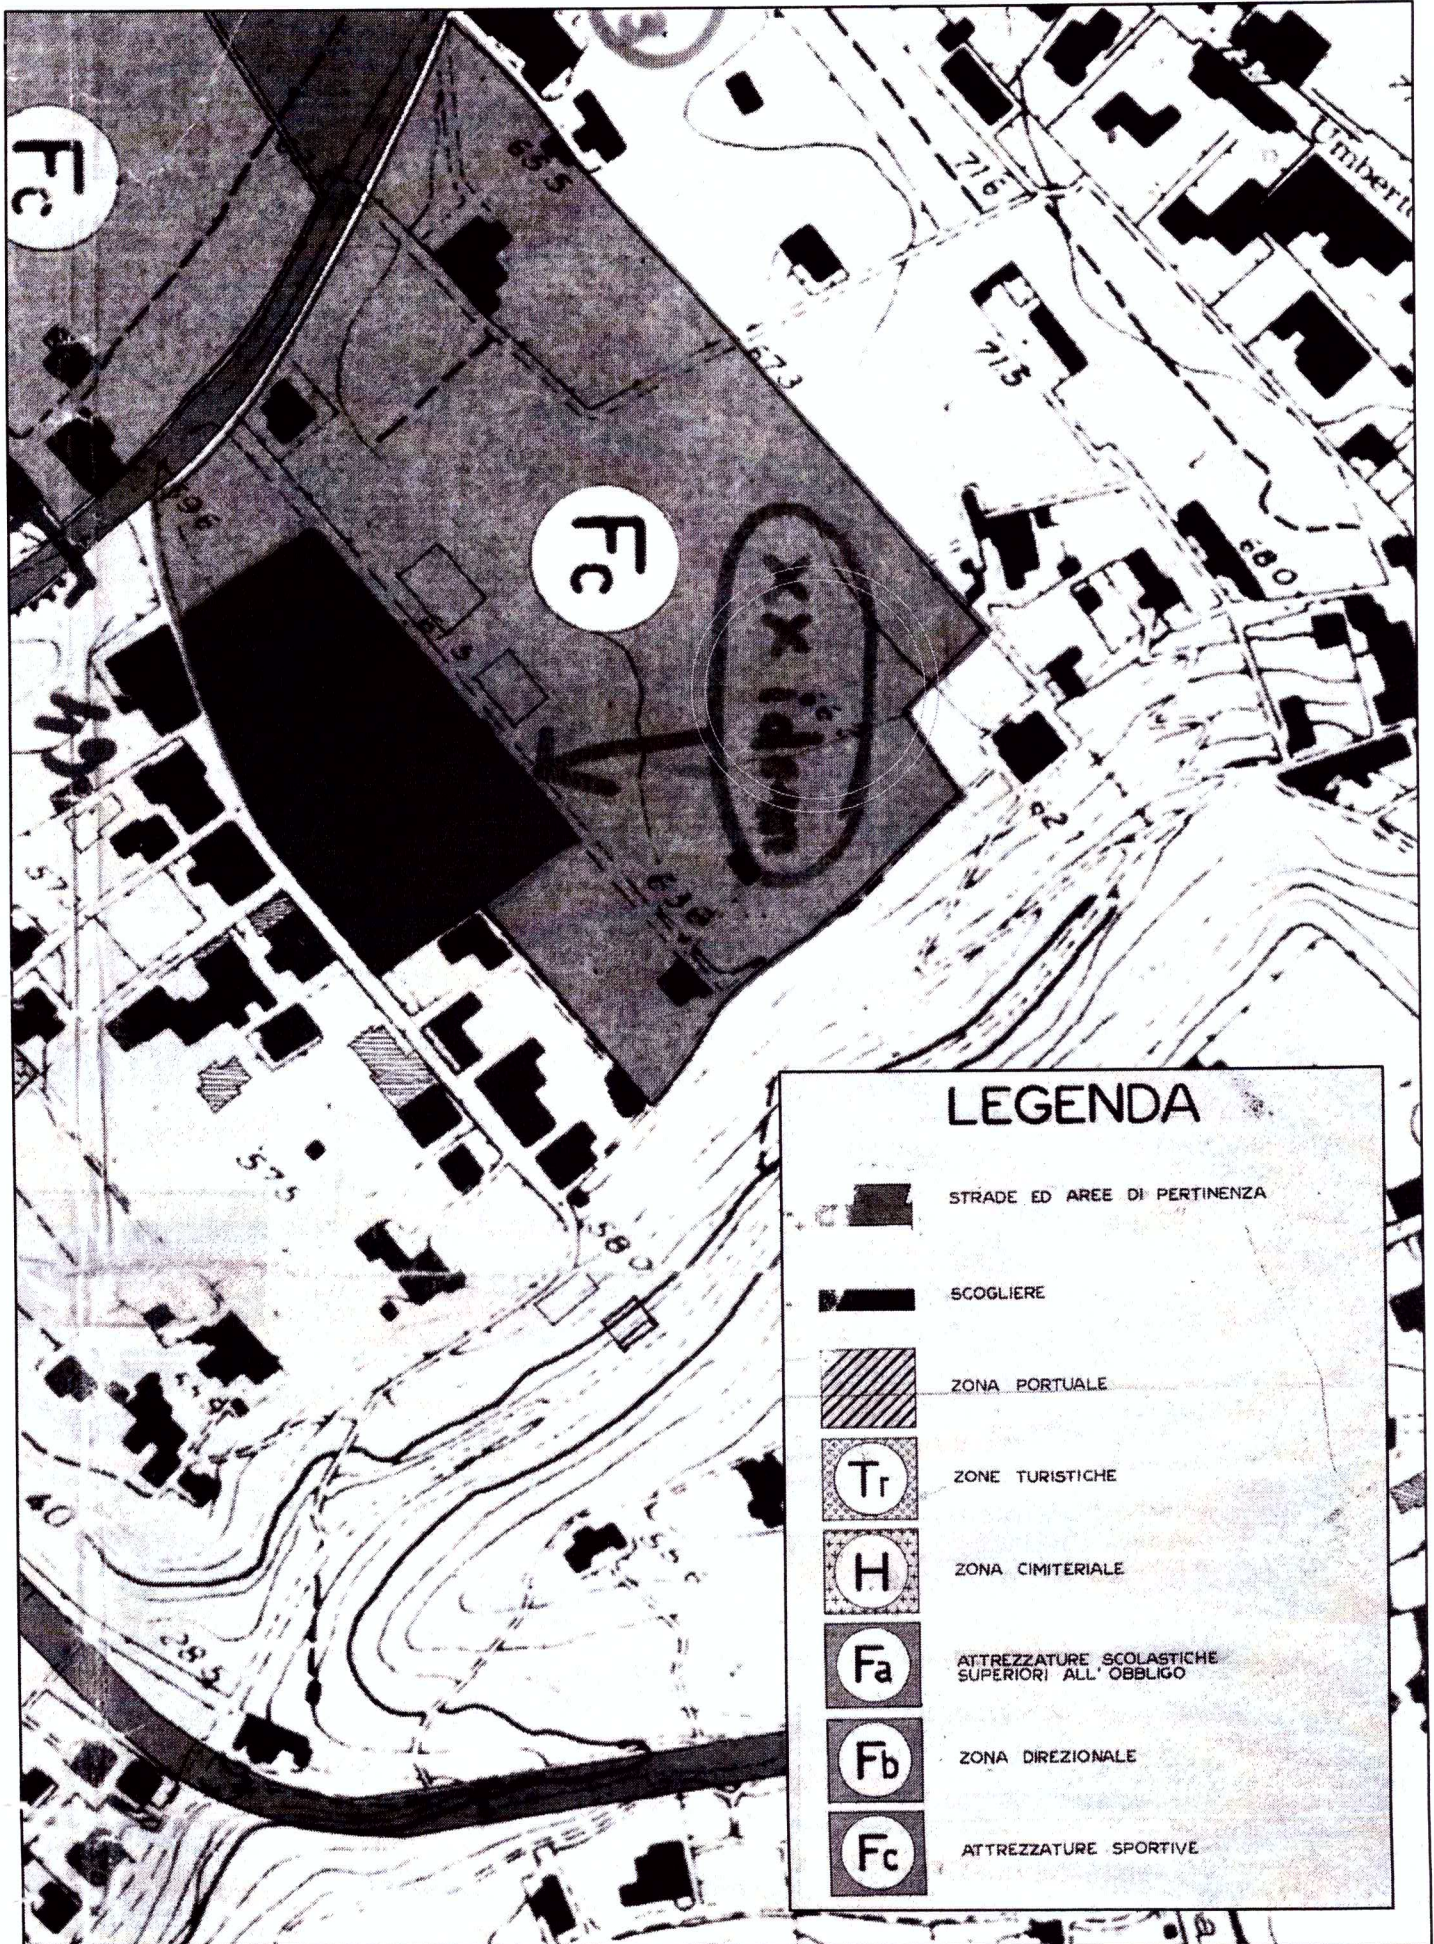

Scala 1:2000

