

- Legenda interventi**
- manutenzione straordinaria manto erboso
 - installazione rete parapallone + revisione di ancoraggio e trattamento con smalto
 - sostituzione canale di raccolta acque
 - revisione e pulizia pozzetti
 - revisione e trattamento con smalto antruggine cancelli in ferro
 - installazione n. 500 sediolini
 - sostituzione n. 8 corpi illuminanti
 - rifacimento strato di usura
 - strada accesso impianto sportivo



Comune di
Monte di Procida
Provincia di Napoli

Riqualificazione
Campo Sportivo
Vezzuto-Marasco




Responsabile III settore:
arch. Antonio ILLIANO


RUP:
ing. Antonio FERRANTE

Progettista:
scia
architettura
ingegneria
NAPOLI


arch. Rosa BUONANNO

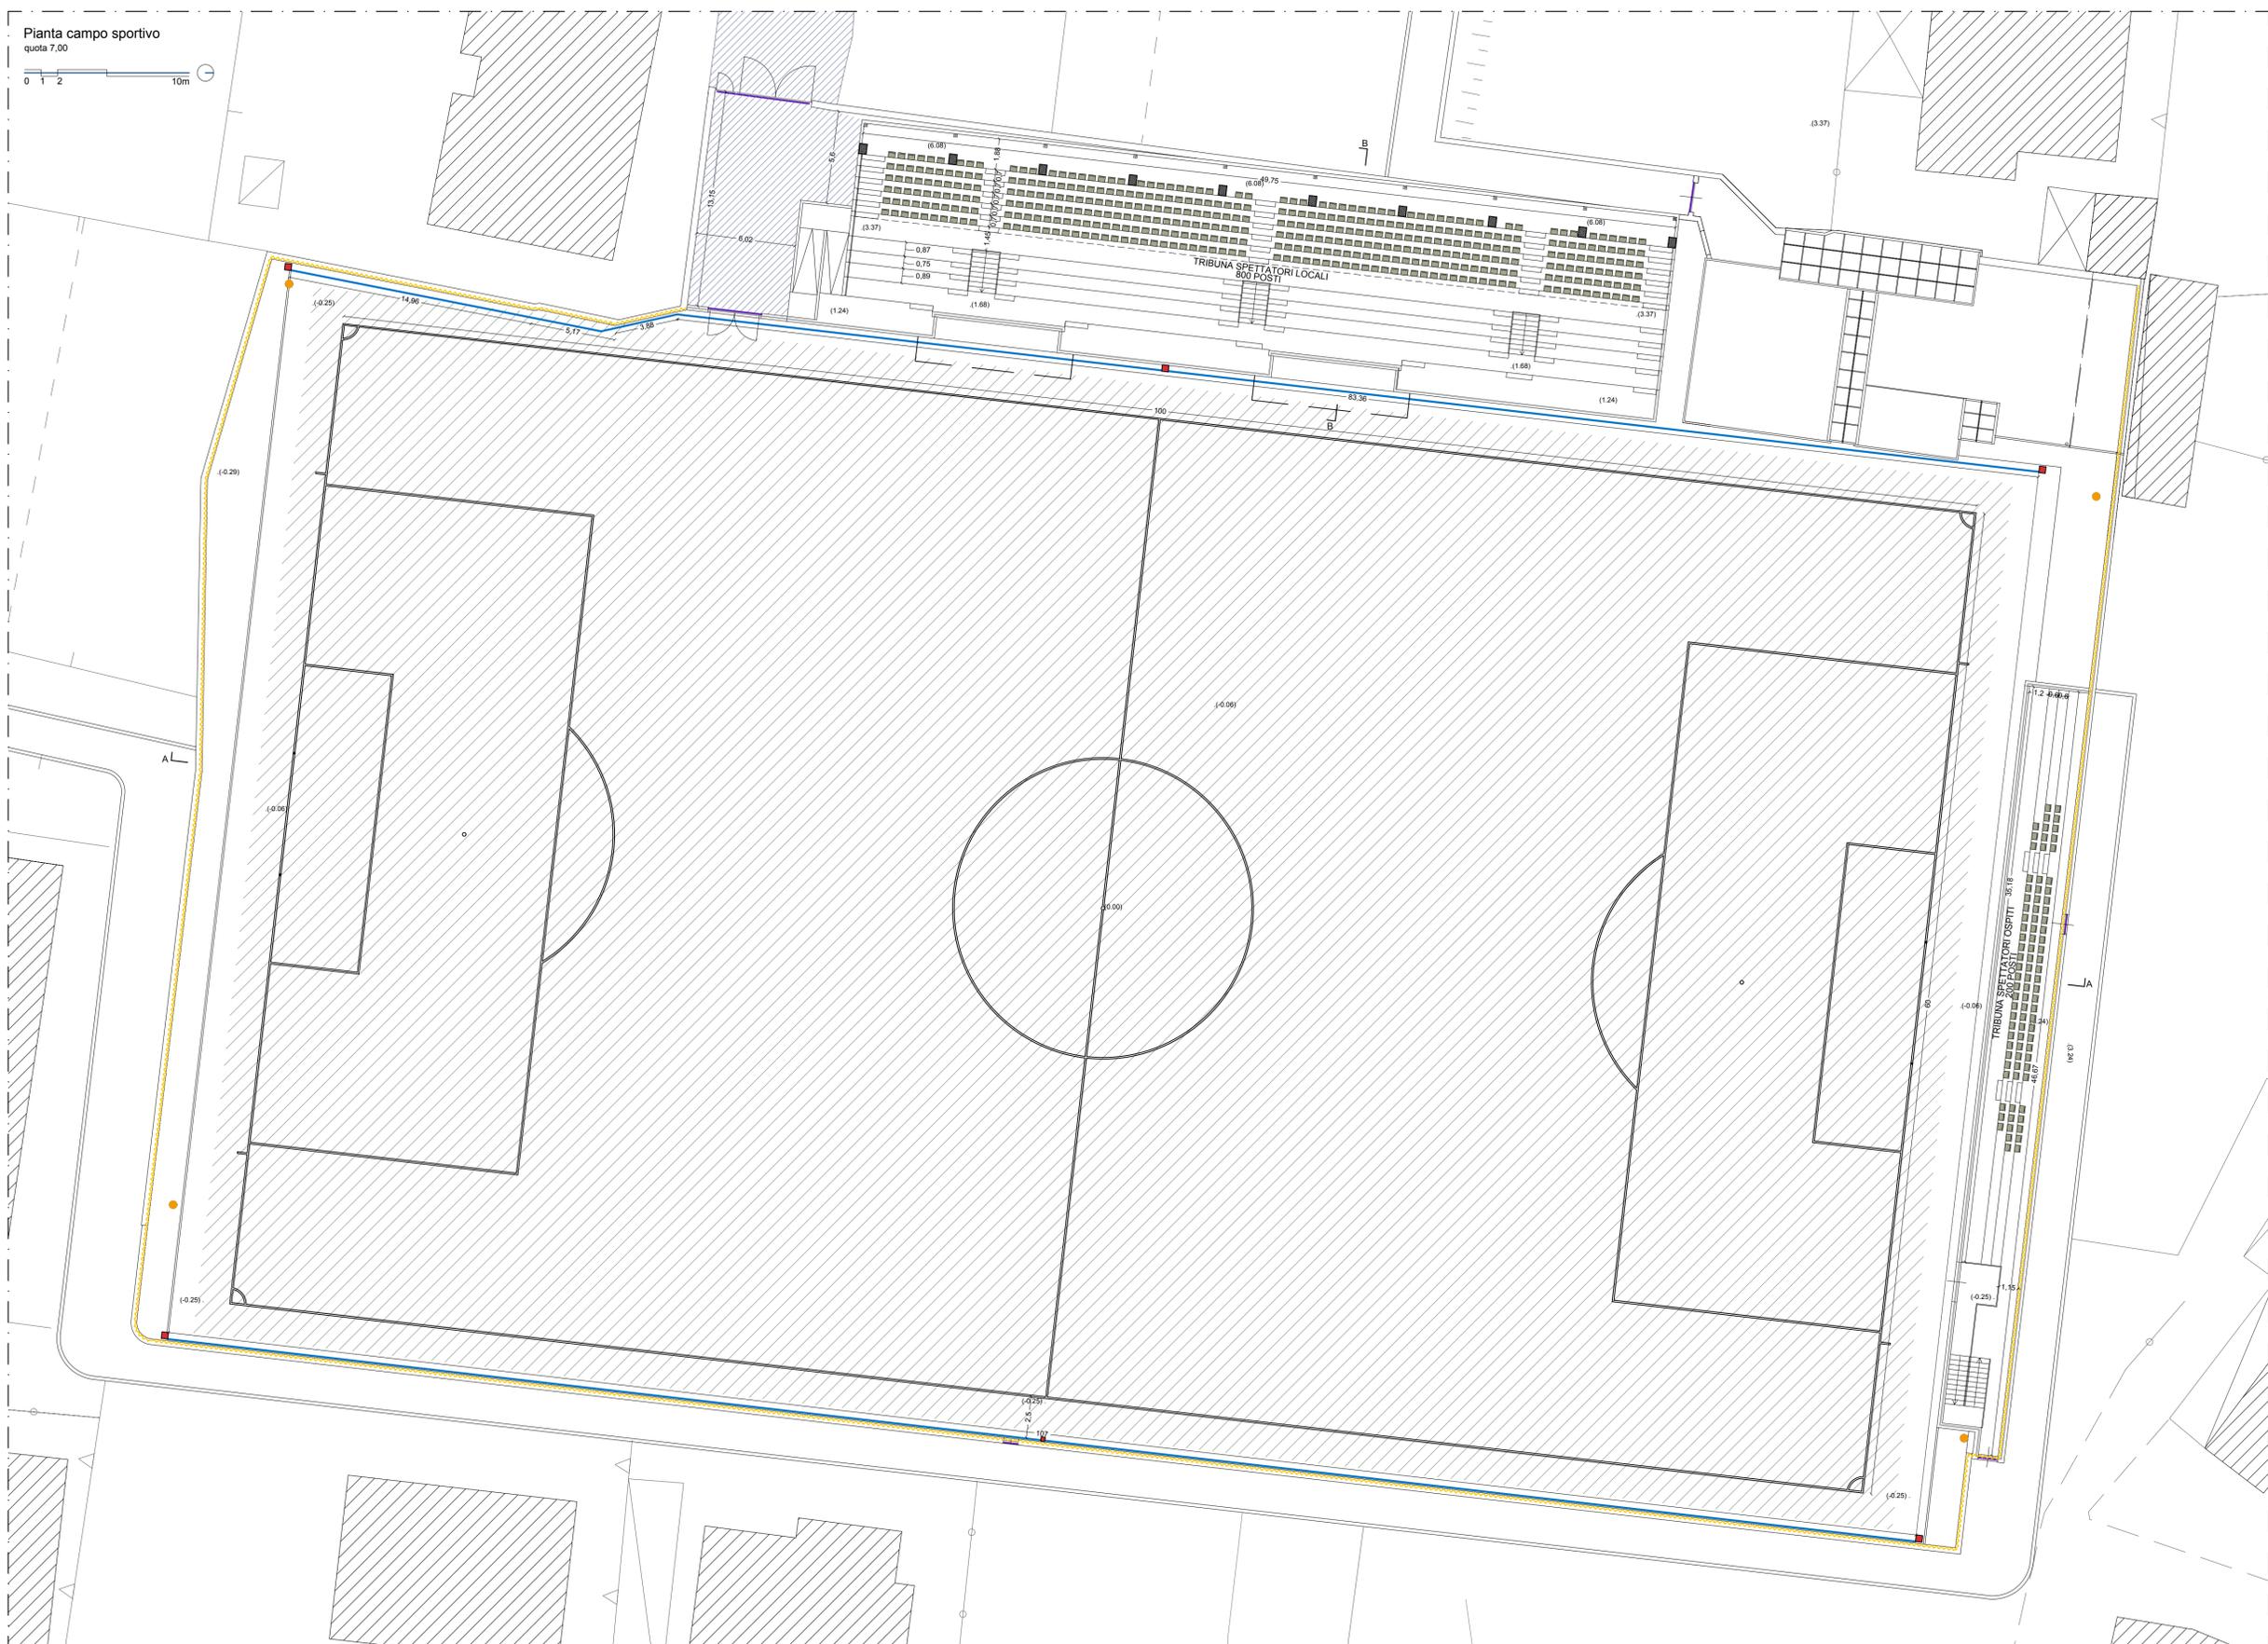


Schema raccolta acque piovane

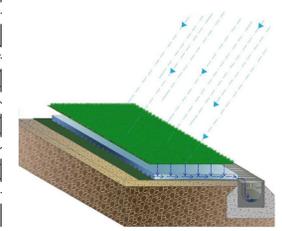


Particolare canaletta raccolta acque
scala 1:10

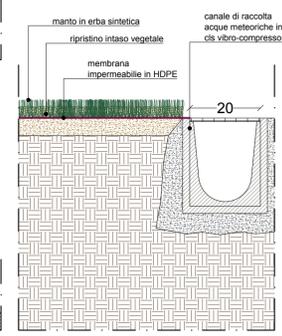

Sezione A/A

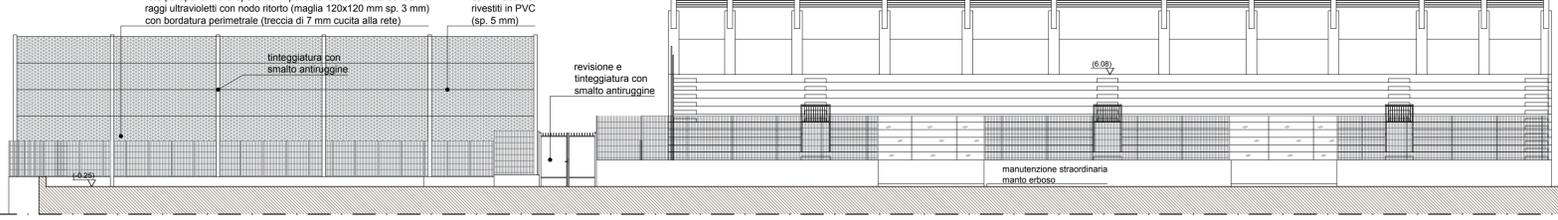

Sezione B/B

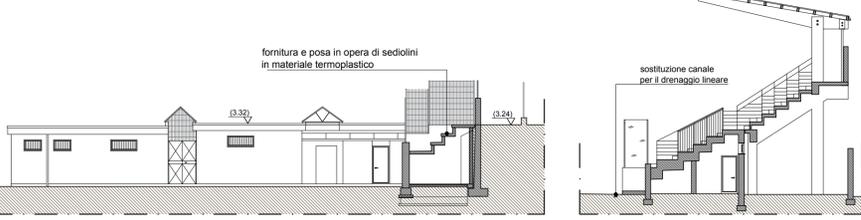

GIUGNO 2018

PROGETTO ESECUTIVO
Tavola degli interventi

Revisione:
MdP_CVM_Es_EG.01

nome file:
varie

scala:

