



MOLO DI SOPRAFLUTTO	
SEZIONE:	28
Progressiva:	20.94 m
Scala:	1:200

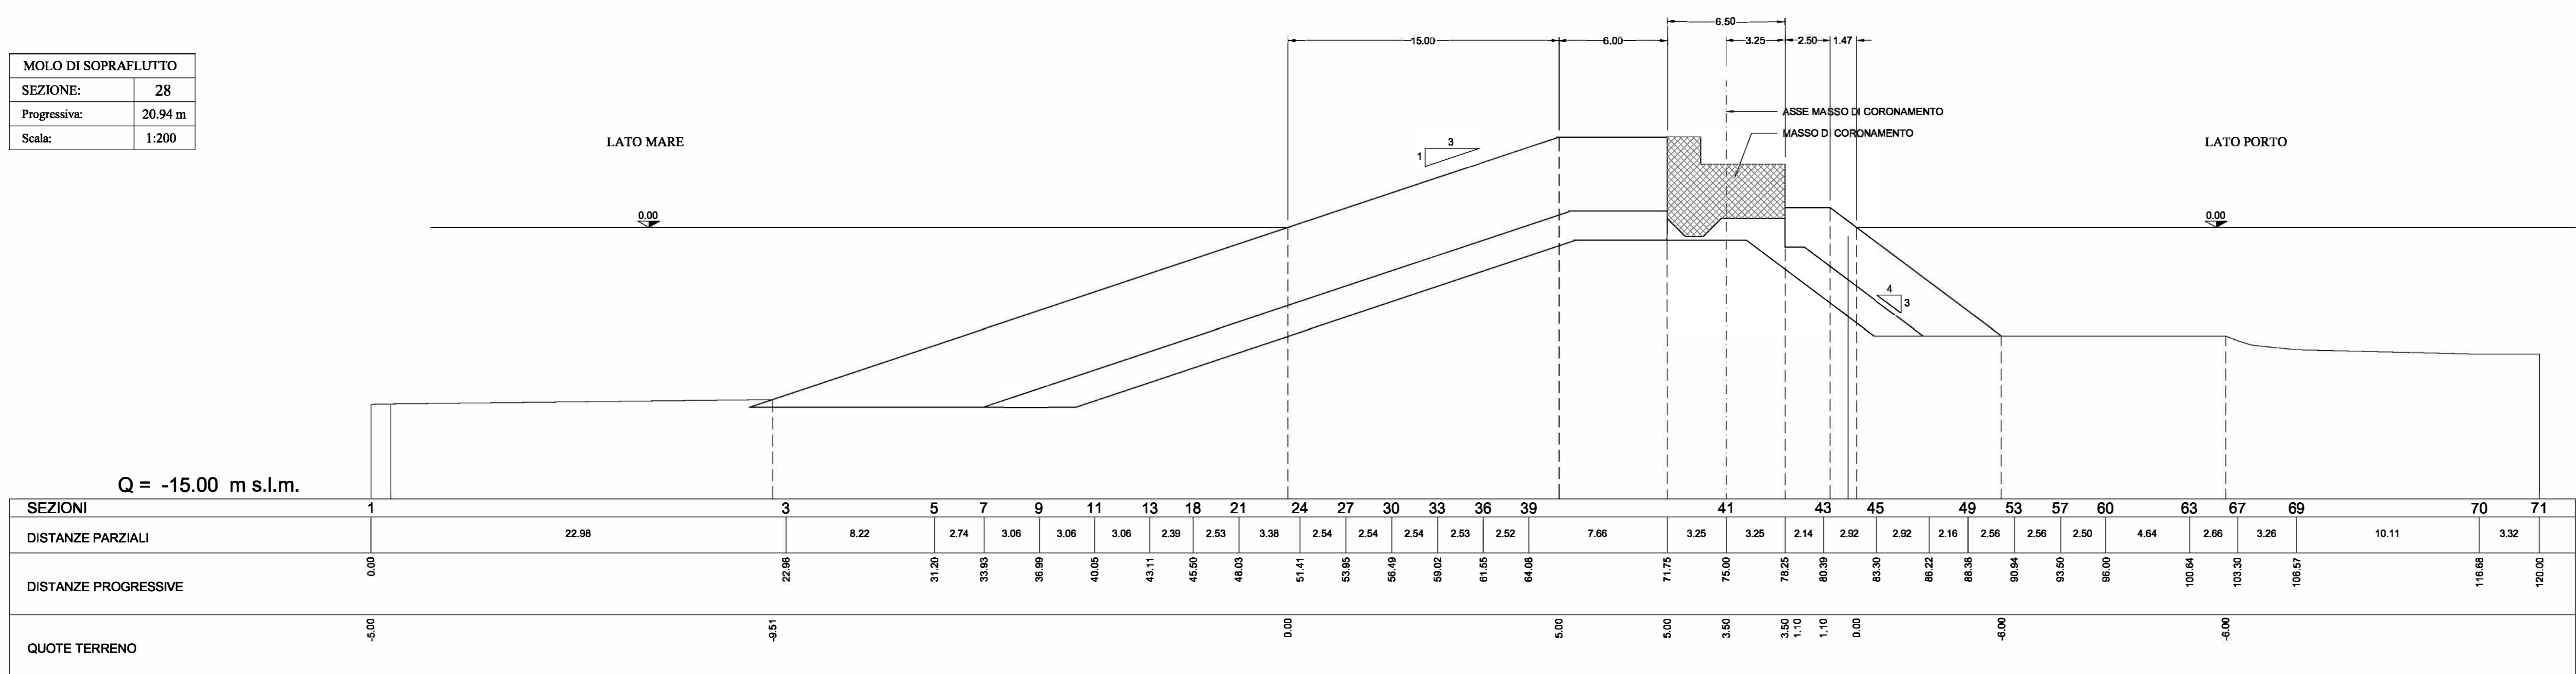

MOLO DI SOPRAFLUTTO	
SEZIONE:	29
Progressiva:	31.41 m
Scala:	1:200

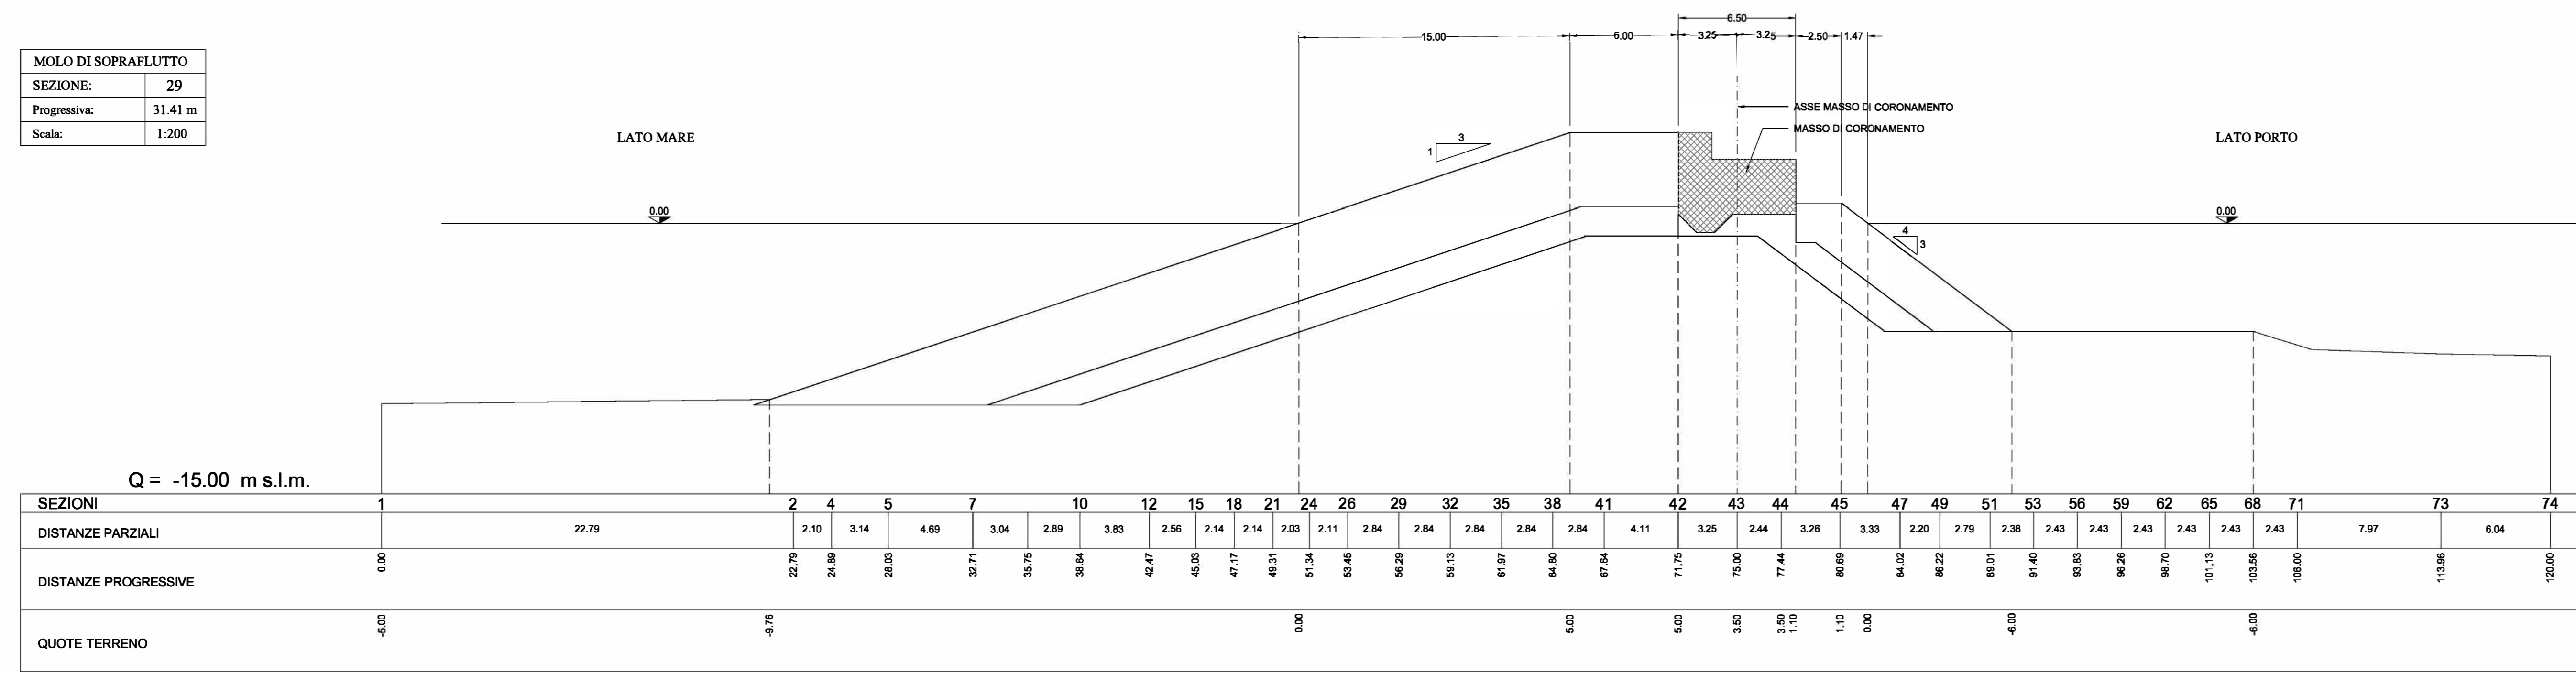

COMUNE DI MONTE DI PROCIDA
Provincia di Napoli

IL RESPONSABILE DEL PROCEDIMENTO

OPERA
LAVORI DI MESSA IN SICUREZZA DELLE STRUTTURE PORTUALI DEL PORTO DI ACQUAMORTA CON INTERVENTI SUI MOLI DI SOPRAFLUTTO E SOTTOFLUTTO - OPERE DI COMPLETAMENTO - LOTTO 1-

PROGETTISTI
U.T.C. Monte di Procida

DATA	EMISSIONE	REDDITO	CONTROLLATO	APPROVATO
07/2018	consegna			

FASE D'INCARICO	TIPO ELABORATO
PROGETTO DEFINITIVO	GRAFICO
OGGETTO ELABORATO	N° ELABORATO
Stato di fatto_MOLO DI SOPRAFLUTTO_SEZIONI N. 28-29	SDF04
NOME FILE : SDF04_SEZIONI 28-29.dwg	SCALA 1:200