




MOLO DI SOPRAFLUTTO	
SEZIONE:	30
Progressiva:	41.88 m
Scala:	1:200

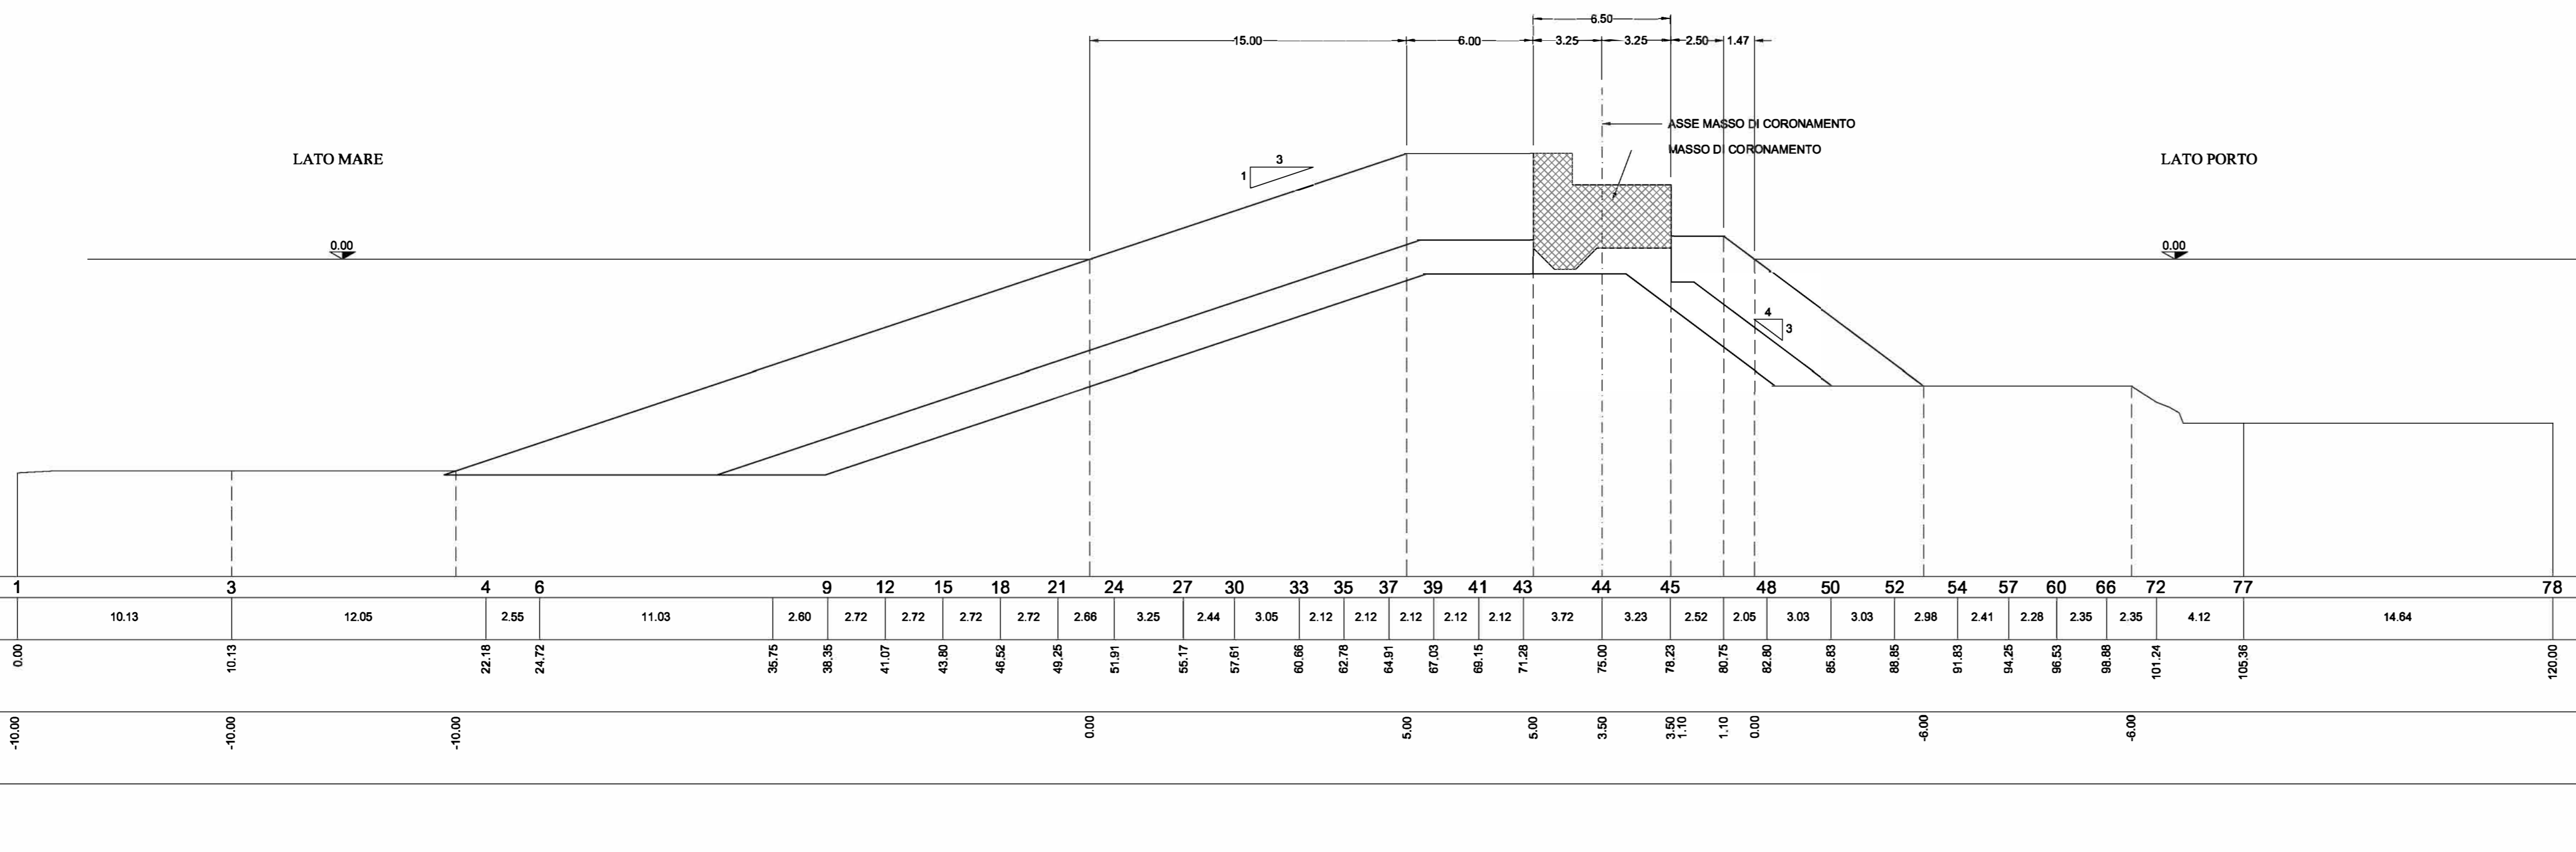

MOLO DI SOPRAFLUTTO	
SEZIONE:	31
Progressiva:	52.35 m
Scala:	1:200

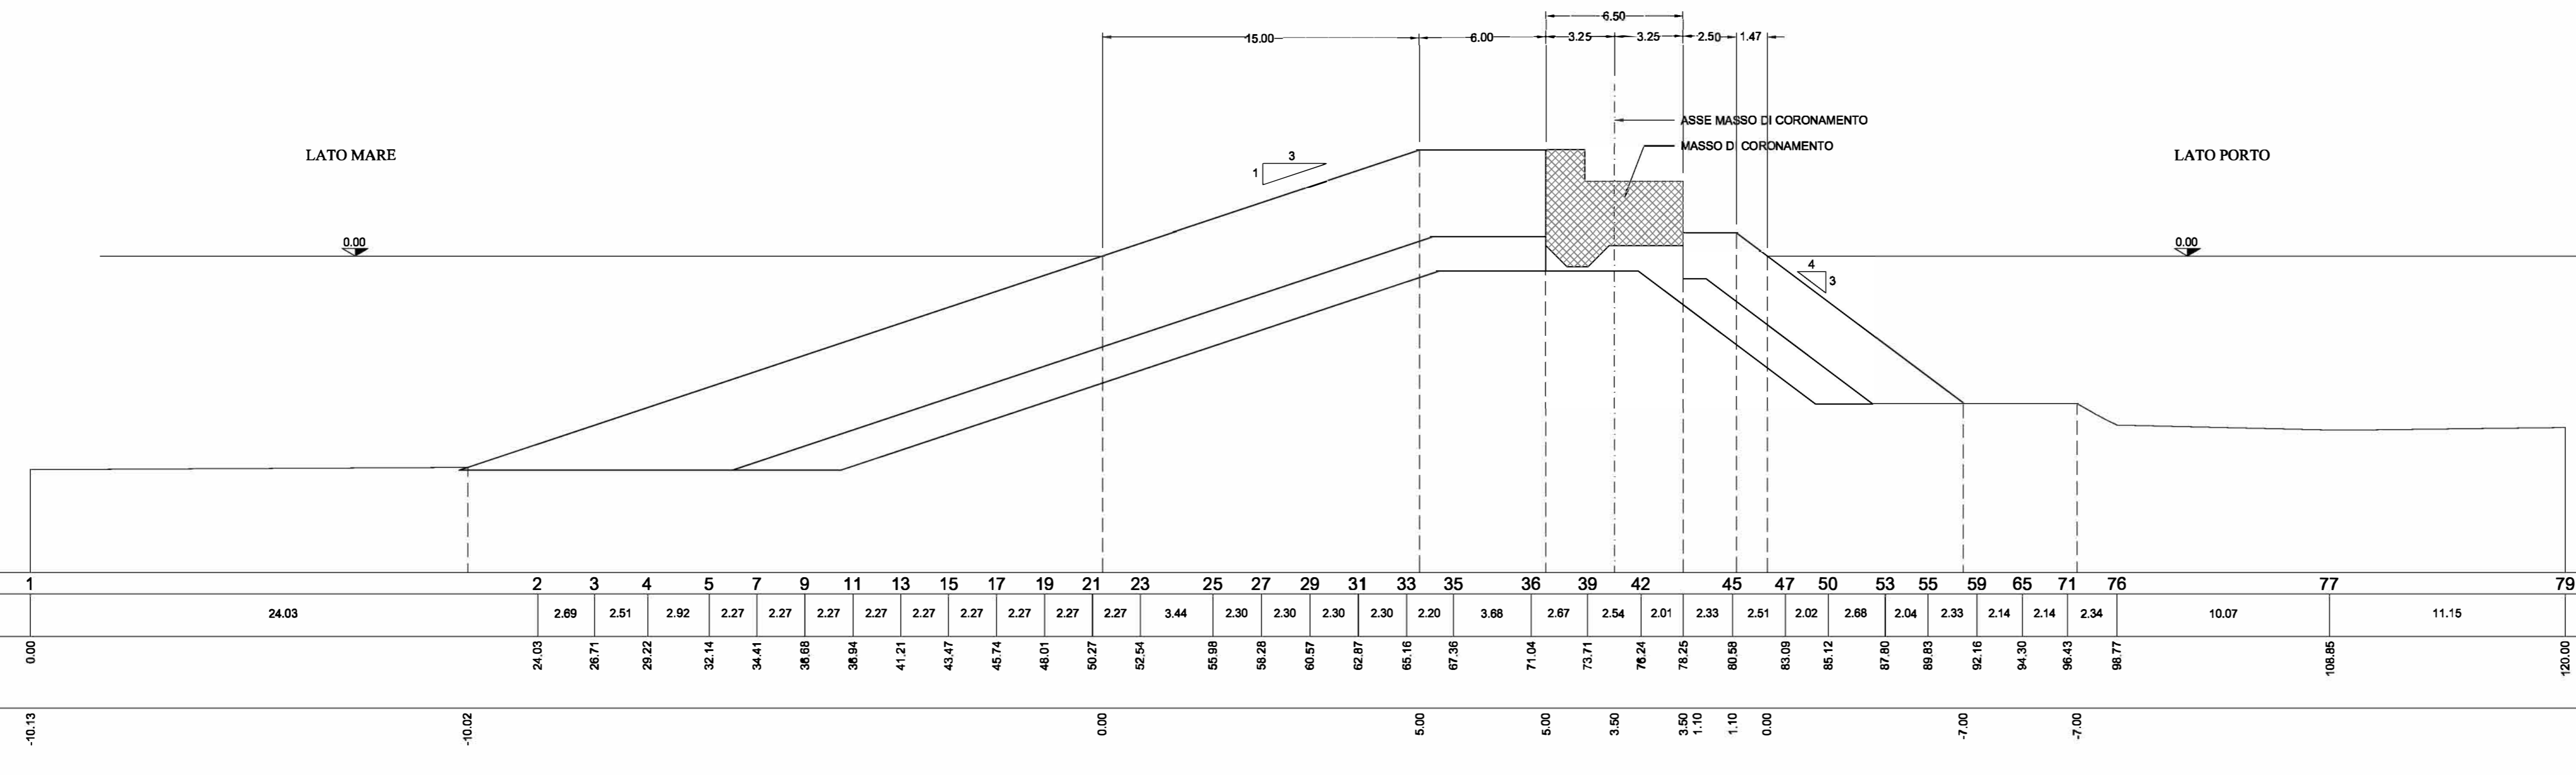




**COMUNE DI MONTE DI PROCIDA**  
Provincia di Napoli

---

IL RESPONSABILE DEL PROCEDIMENTO

OPERA

**LAVORI DI MESSA IN SICUREZZA DELLE STRUTTURE PORTUALI  
DEL PORTO DI ACQUAMORTA CON INTERVENTI SUI MOLLI DI  
SOPRAFLUTTO E SOTTOFLUTTO - OPERE DI COMPLETAMENTO  
- LOTTO 1 -**

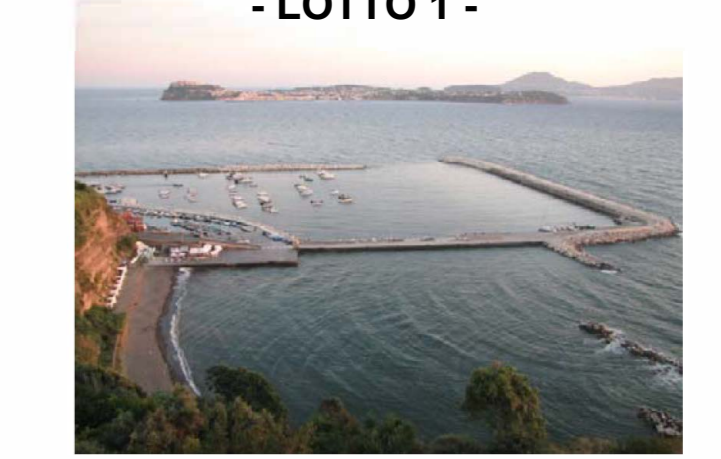


---

PROGETTISTI

U.T.C. Monte di Procida

---

DATA	07/2018	consegna	REDDATTO	CONTROLLATO	APPROVATO
------	---------	----------	----------	-------------	-----------

---

PROGETTO DEFINITIVO	GRAFICO
OGGETTO ELABORATO	N° ELABORATO
Stato di fatto_MOLO DI SOPRAFLUTTO_SEZIONI N. 30-31	SDF05
NOME FILE: SDF05 SEZIONI 30-31.dwg	SCALE 1:200